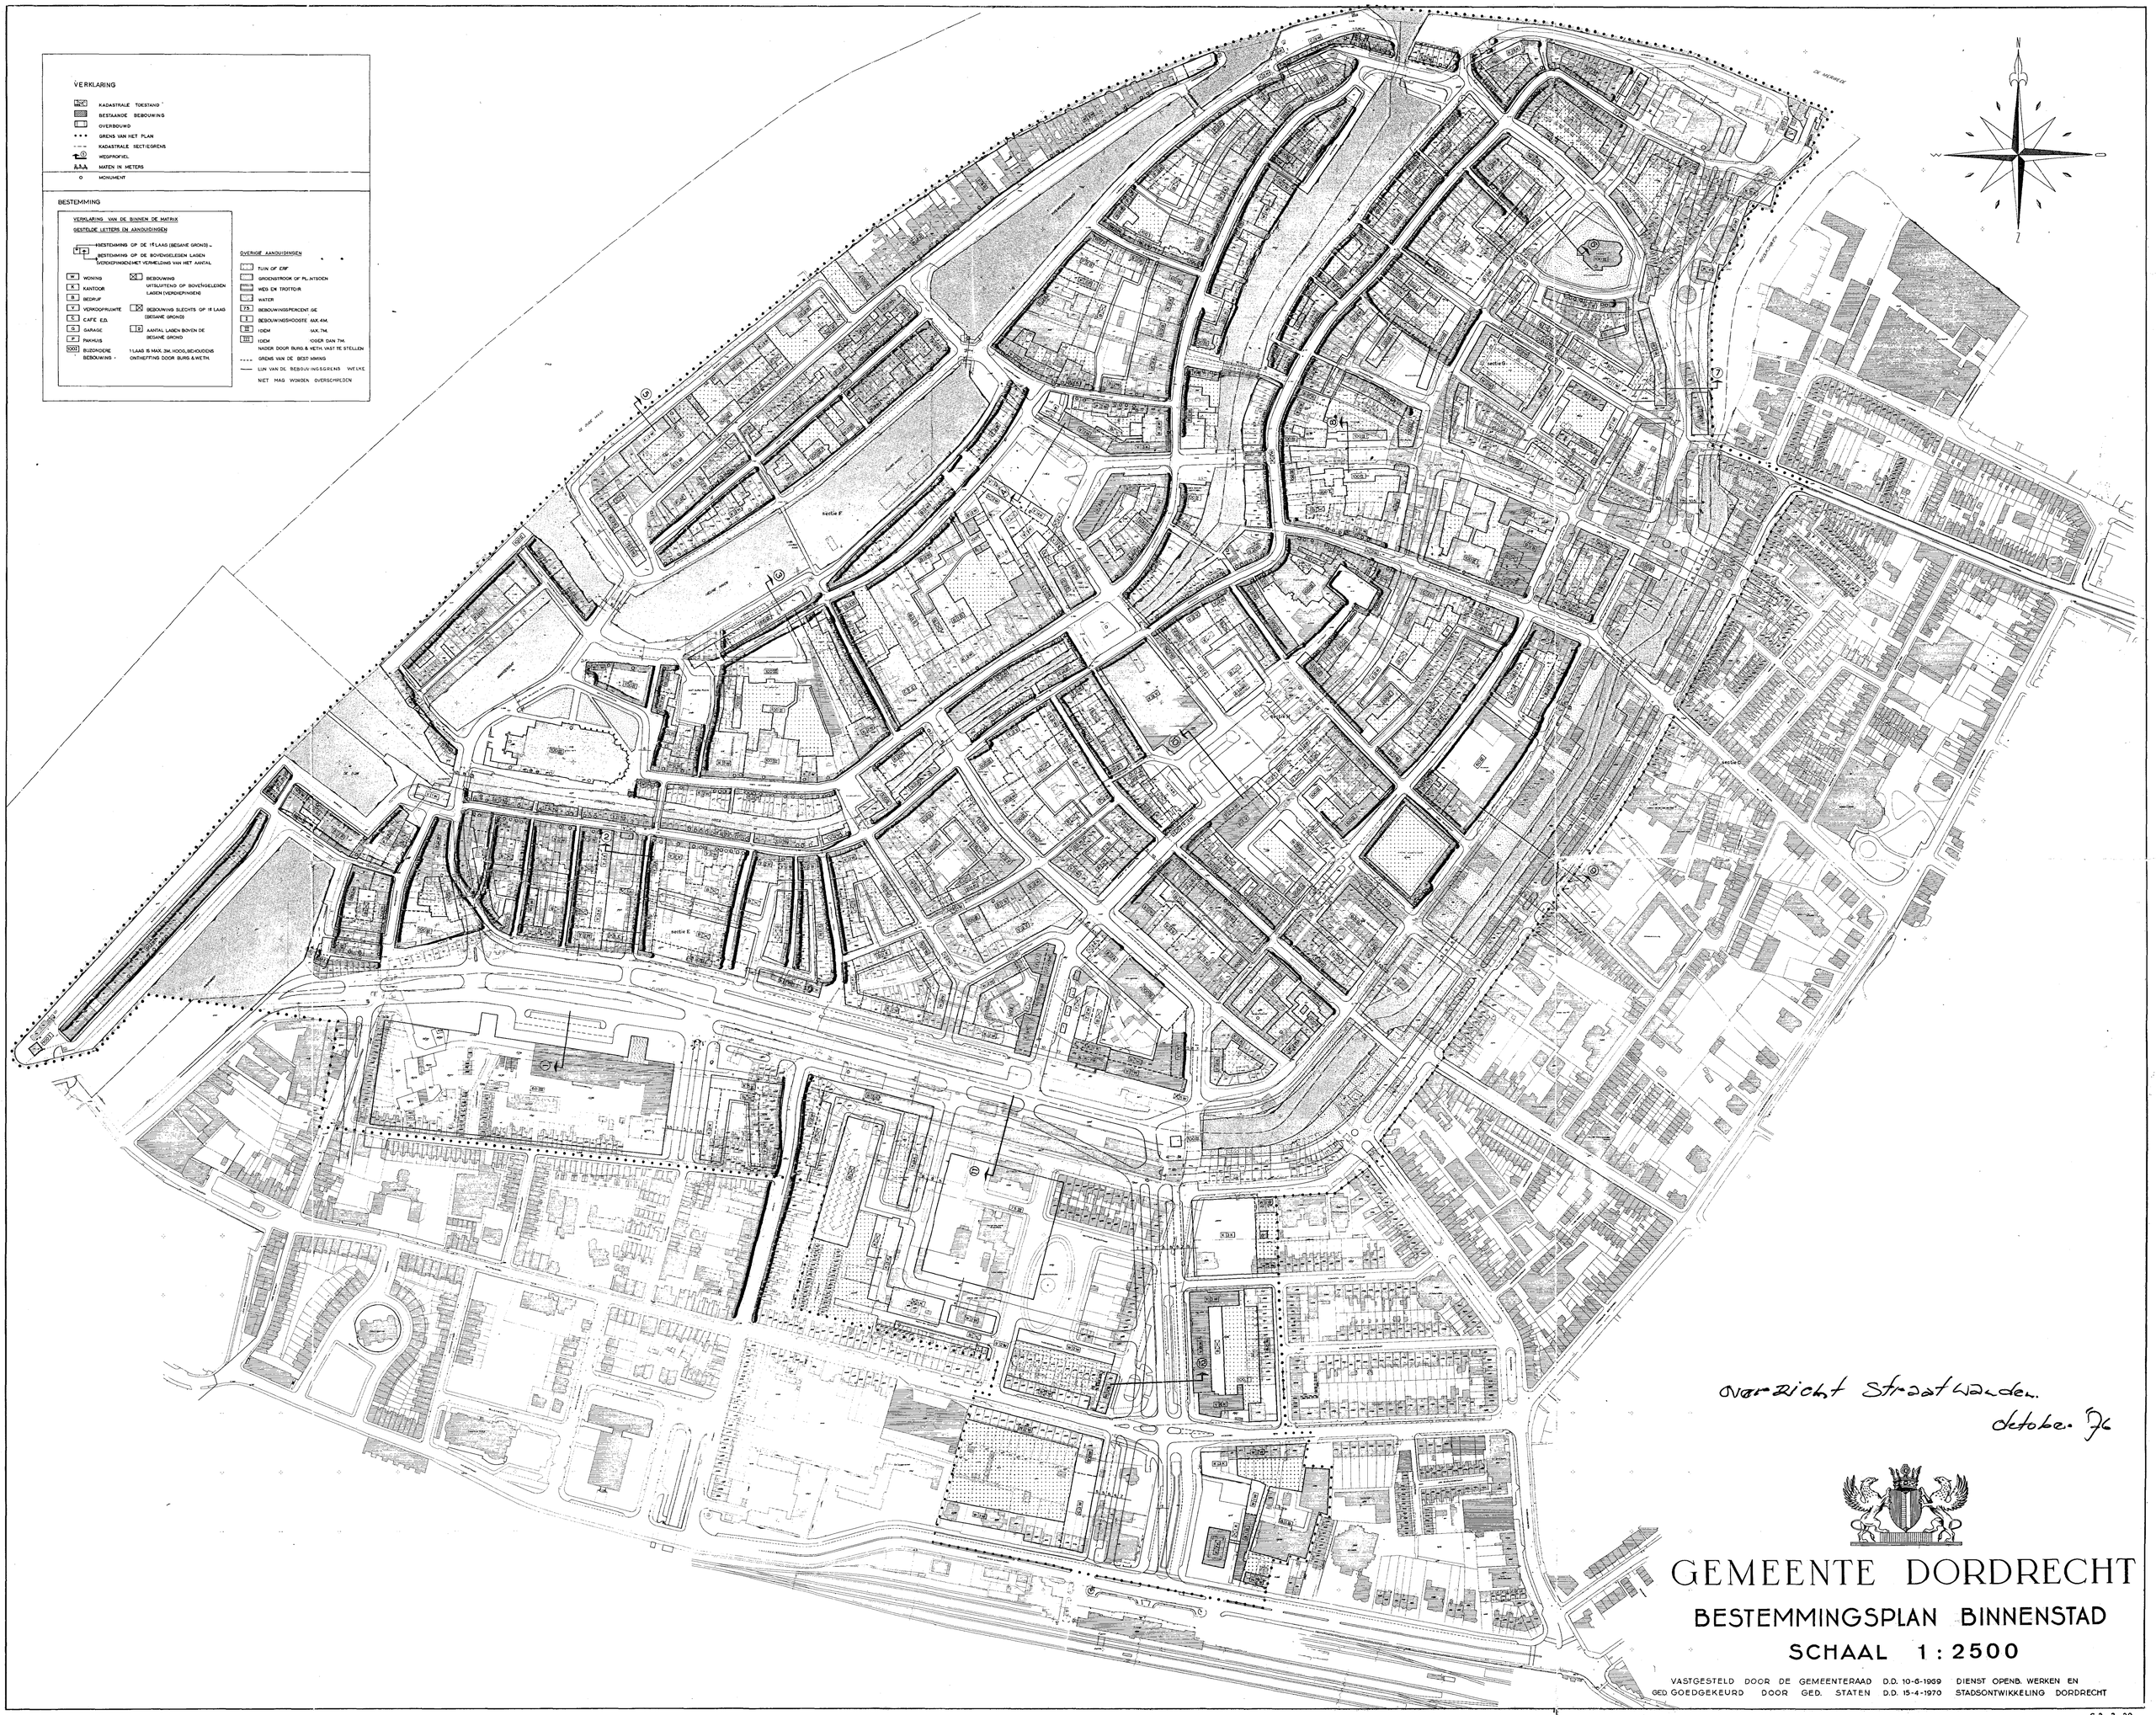
VERKLARING
KADASTRALE TOESTAND
BESTAANDE BEBOUWING
OVERBOUWD
GRENS VAN HET PLAN
KADASTRALE SECTIEGRENS
WEGPROFIEL
MATEN IN METERS
MONUMENT
BESTEMMING
VERKLARING VAN DE BINNEN DE MATRIX
GESTELDE LETTERS EN AANDUIDINGEN
BESTEMMING OP DE 1e LAAG (BEGANE GROND)
BESTEMMING OP DE BOVENGELEGEN LAGEN (VERDIEPINGEN) MET VERMELDING VAN HET AANTAL
WONING
KANTOOR
BEDRIJF
VERKOOPRUIMTE
CAFE E.D.
GARAGE
PAKHUIS
BUZONDERE BEBOUWING
BEBOUWING UITSLUITEND OP BOVENGELEGEN LAGEN (VERDIEPINGEN)
BEBOUWING SLECHTS OP 1e LAAG (BEGANE GROND)
AANTAL LAGEN BOVEN DE BEGANE GROND
1 LAAG IS MAX. 3M. HOOG, BEHOUDENS ONTHEFFING DOOR BURG. & WETH.
OVERIGE AANDUIDINGEN
TUIN OF ERF
GROENSTROOK OF PLANTSOEN
WEG EN TROTTOIR
WATER
BEBOUWINGSPERCENTAGE
BEBOUWINGSHOOGTE MAX. 4M.
IDEM MAX. 7M.
IDEM HOGER DAN 7M.
NADER DOOR BURG. & WETH. VAST TE STELLEN
GRENS VAN DE BESTEMMING
LIJN VAN DE BEBOUWINGSGRENS WELKE NIET MAG WORDEN OVERSCHREDEN
overzicht straatwanden.
october '76
GEMEENTE DORDRECHT
BESTEMMINGSPLAN BINNENSTAD
SCHAAL 1 : 2500
VASTGESTELD DOOR DE GEMEENTERAAD D.D. 10-6-1969
GED. GOEDGEKEURD DOOR GED. STATEN D.D. 15-4-1970
DIENST OPENB. WERKEN EN STADSONTWIKKELING DORDRECHT

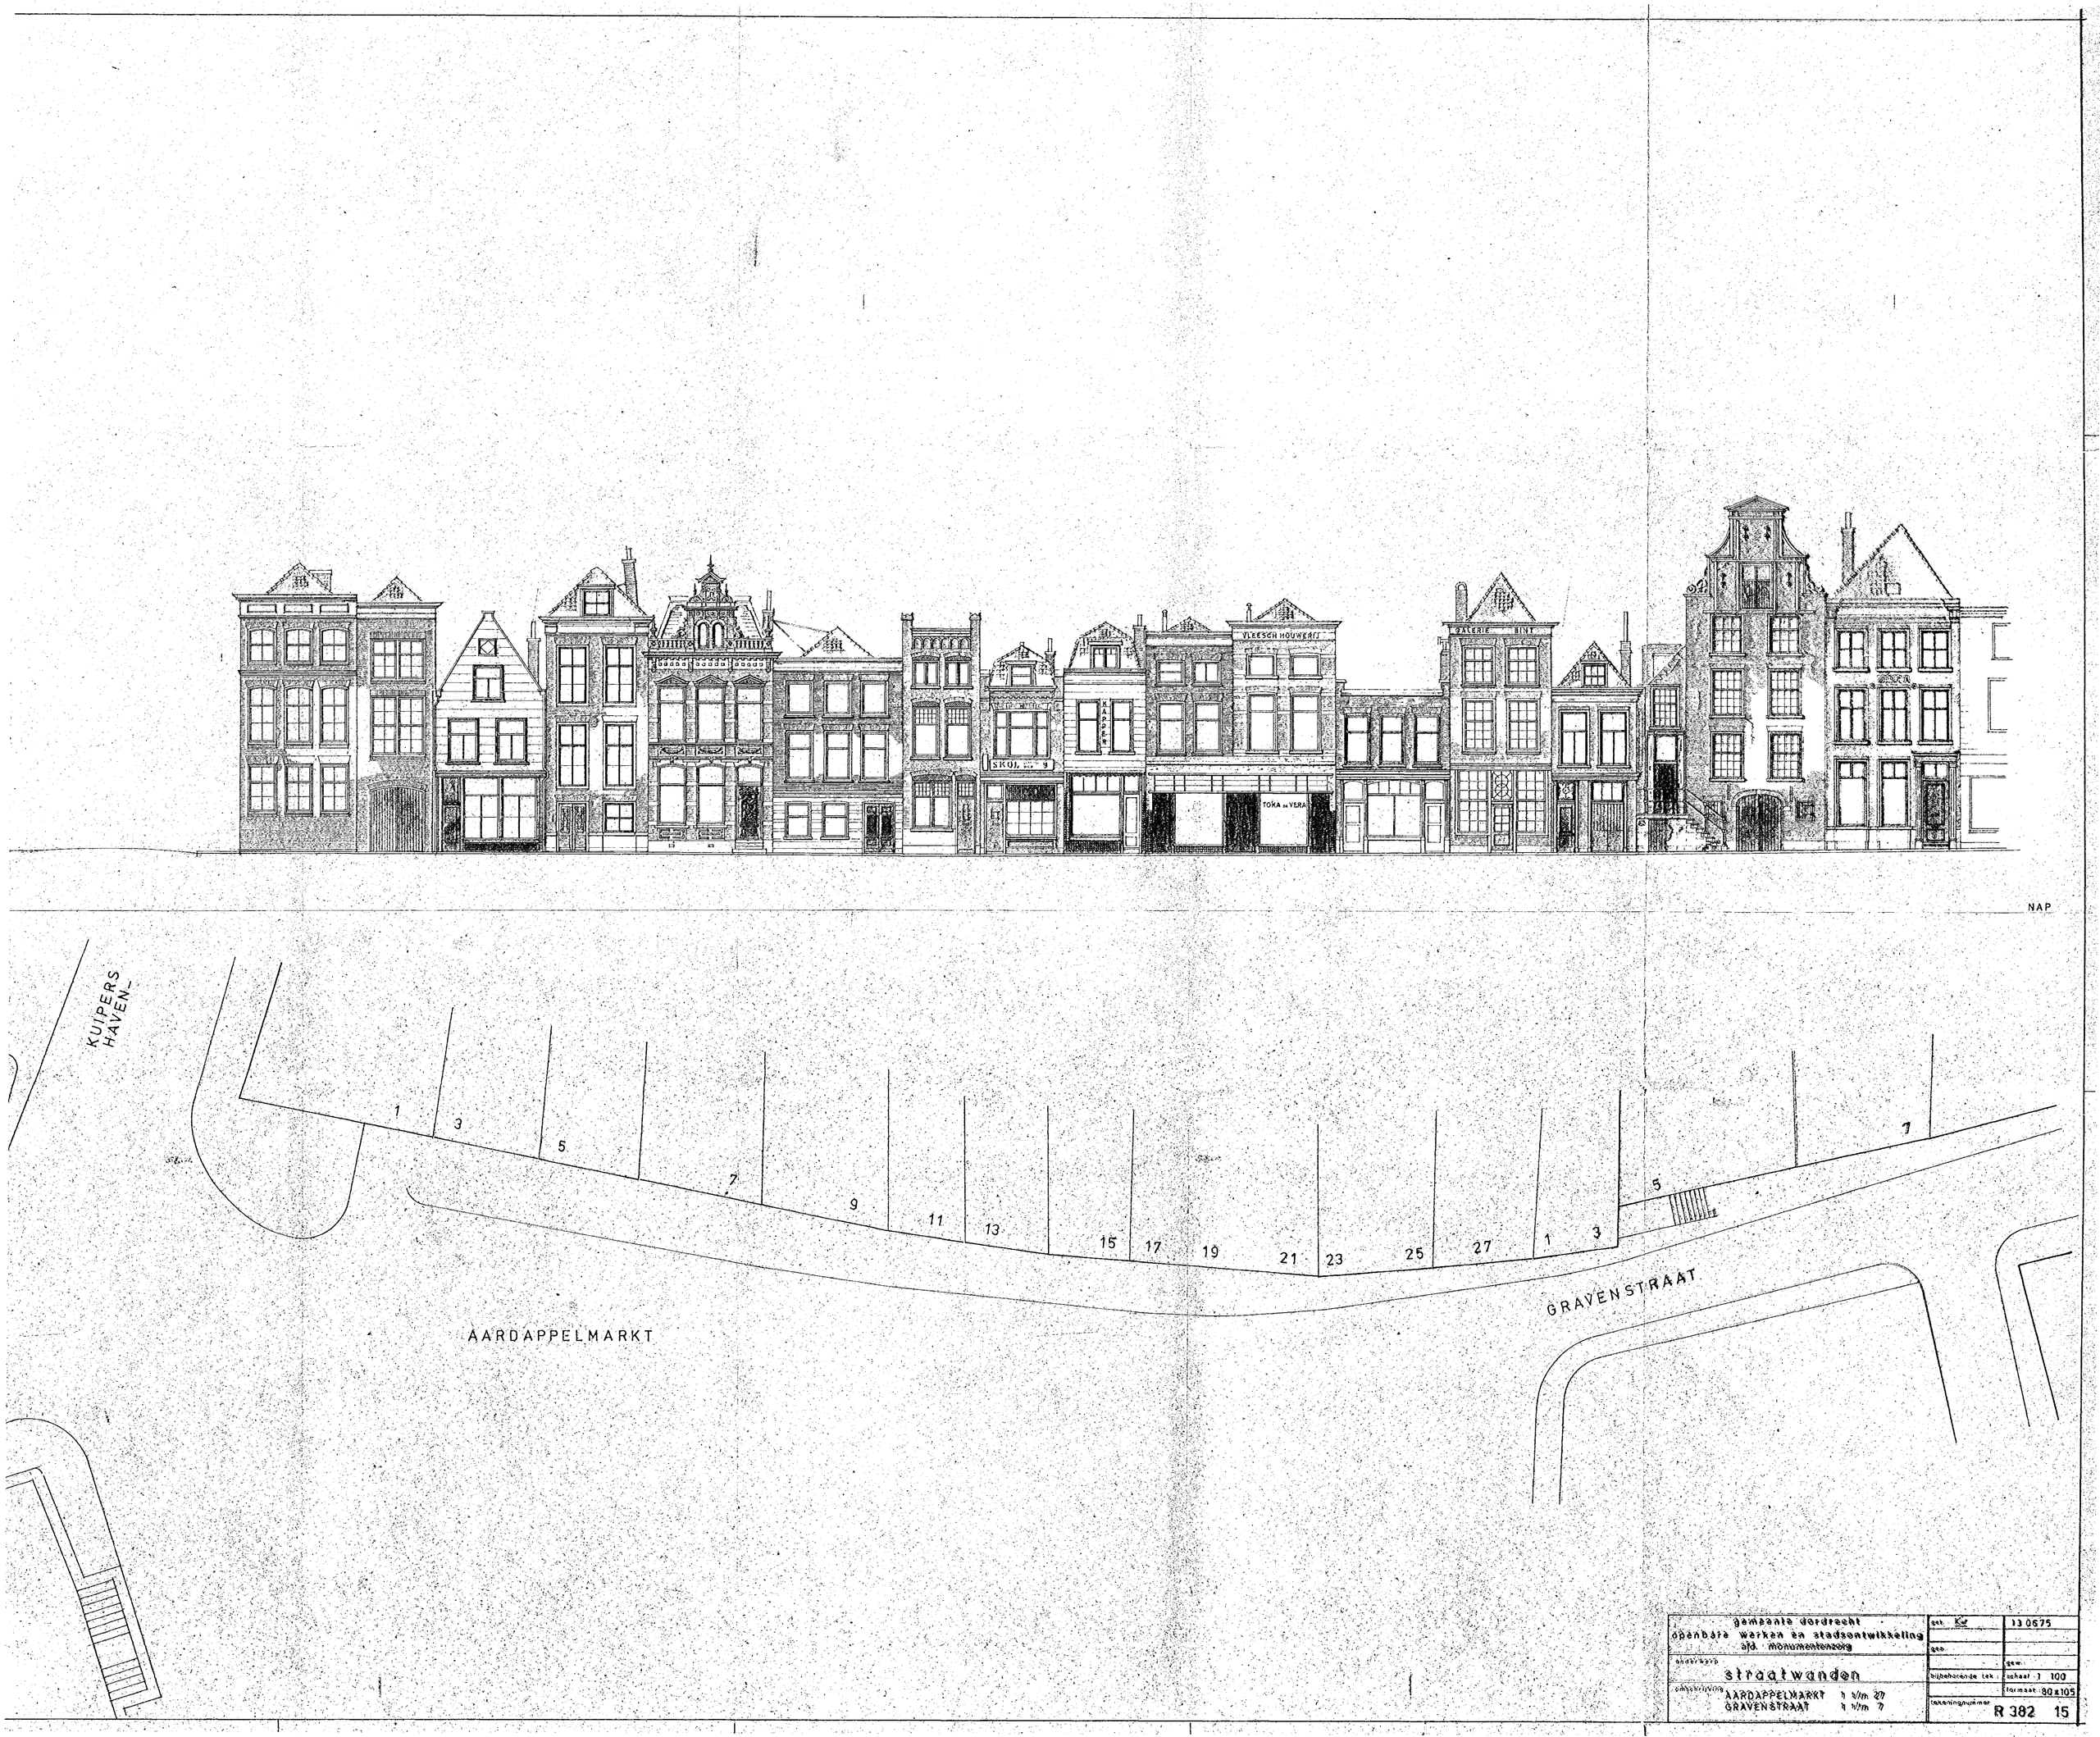

gemeente dordrecht openbare werken en stadsontwikkeling afd. monumentenzorg	get. Kw	13 0675
	gez.	
onderwerp straatwanden	bijbehorende tek.	gew. schaal 1 100
omschrijving AARDAPPELMARKT 1 t/m 27 GRAVENSTRAAT 1 t/m 7		formaat 80x105
	tekeningnummer	R 382 15



Openbare Werken en Stadsontwikkeling
DORDRECHT
Afd. Verbetering Oudbouw

gemeente dordrecht openbare werken en stadsontwikkeling afd. monumentenzorg	get.	12-06-75
	gez.	
onderwerp: staatwanden	bijbehorende tek.	gew. schaal 1:100
omschrijving: GRAVENSTRAAT 9 t/m 35	tekeningnummer.	formaat 80x105 R 382-16

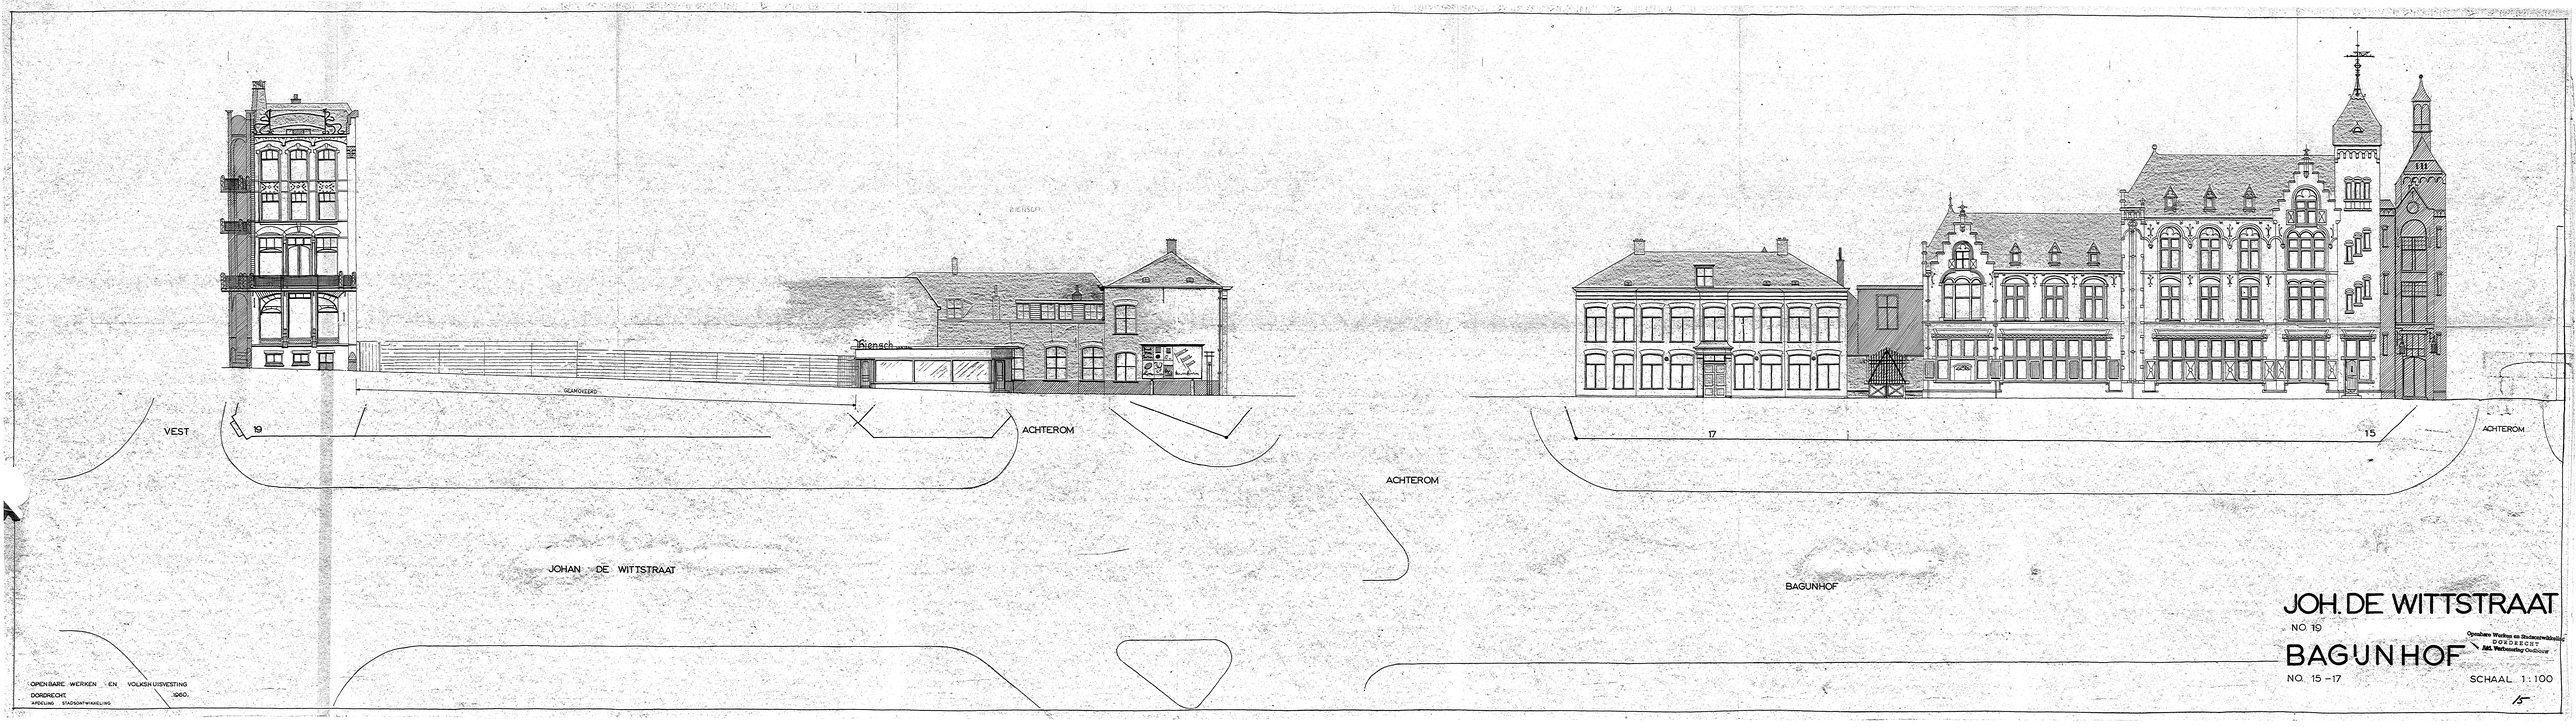

VEST
19
ACHTEROM
GEAMOVEERD
JOHAN DE WITTSTRAAT
ACHTEROM
17
15
ACHTEROM
BAGUNHOF
JOH. DE WITTSTRAAT
NO. 19
BAGUNHOF
NO. 15 - 17
SCHAAL 1:100
15
OPENBARE WERKEN EN VOLKSHUISVESTING
DORDRECHT 1960.
AFDELING STADSONTWIKKELING



29 OKT. 1973



N.A.P. N.A.P. N.A.P.

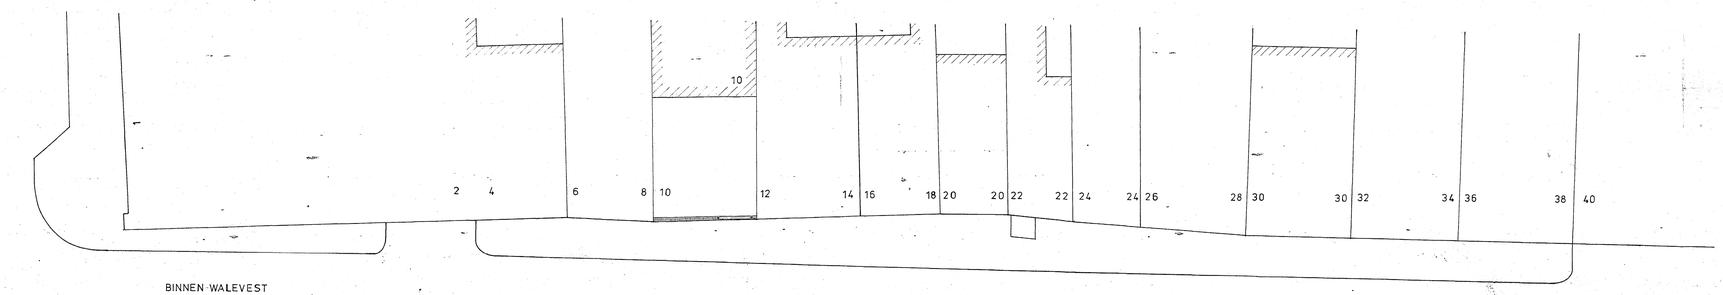

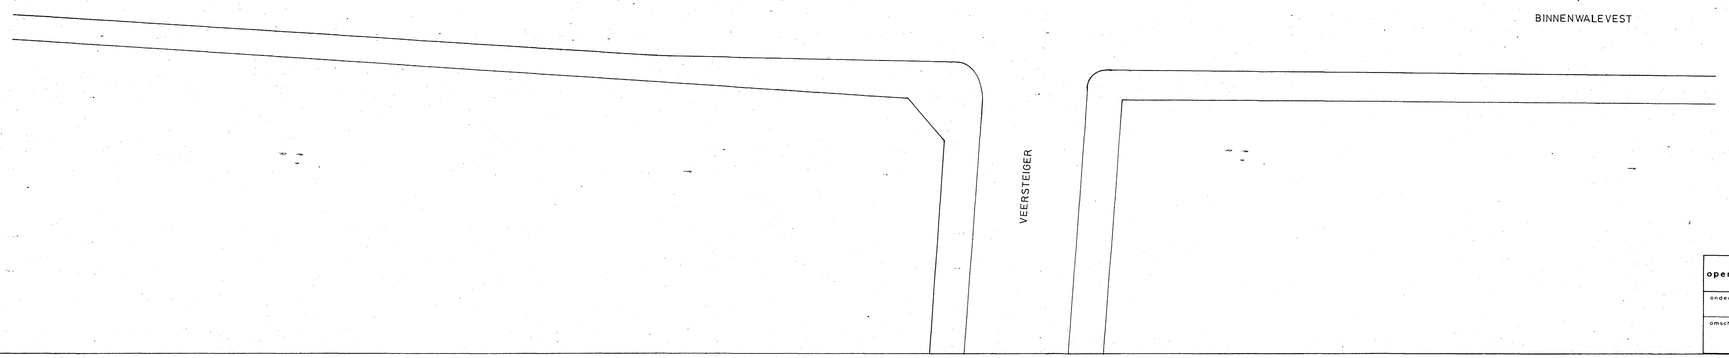

Openbare Werken en Stadsontwikkeling
DORDRECHT
Afd. Verbetering Oudbouw

gemeente dordrecht openbare werken en stadsontwikkeling afd. monumentenzorg	get.: r.c.h.b.	juni 1977
	gez.:	
onderwerp: STRAATWANDEN		gew.:
	bijbehorende tek.: -	schaal: 1:100
omschrijving: BINNEN WALEVEST nummers 2 t/m 38		formaat: 80x125
	tekeningnummer.:	82-97



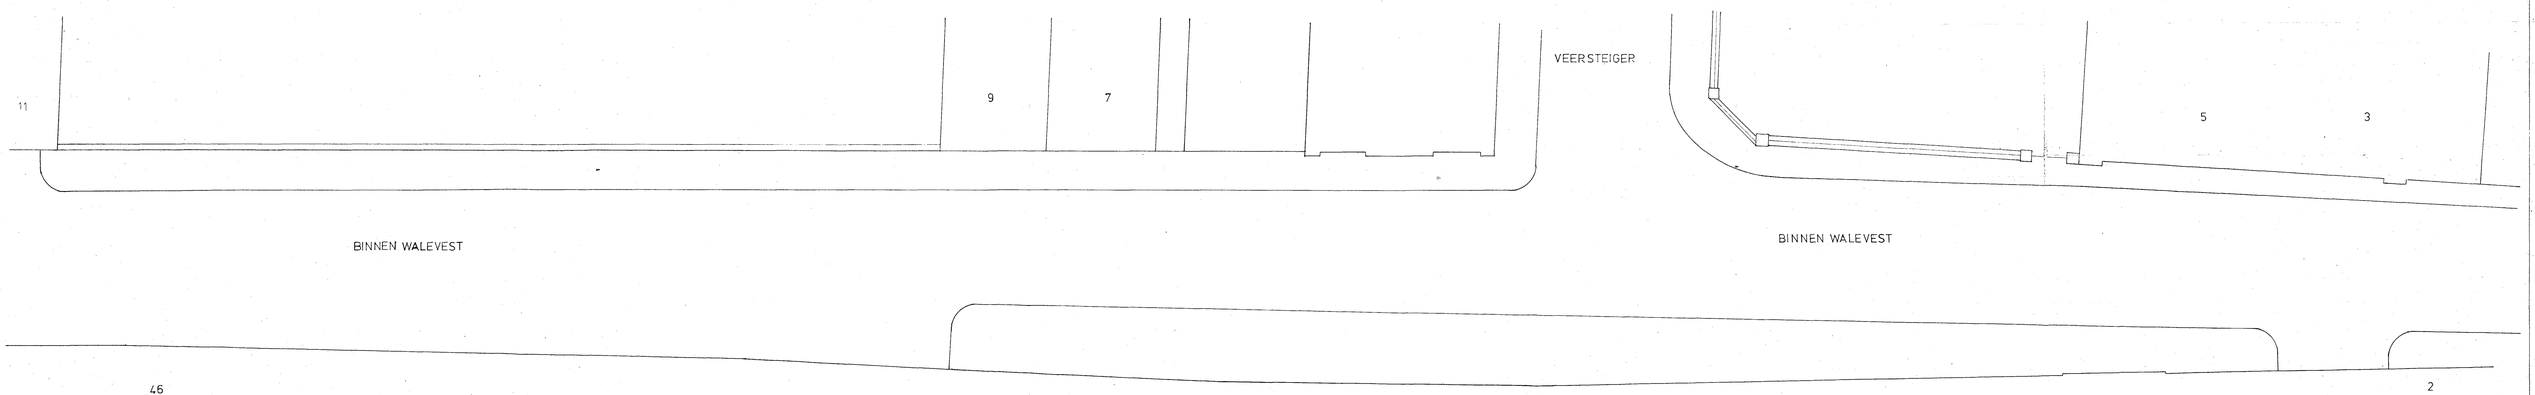

Openbare Werken en Stadsontwikkeling
DORDRECHT
Afd. Verbetering Oudbouw

gemeente dordrecht openbare werken en stadsontwikkeling afd. monumentenzorg	get. G.M.	18-3-77
	gez.:	
onderwerp: STRAATGEVELS		gew.:
	bijbehorende tek.:	schaal.: 1:100
omschrijving: BINNENWALEVEST 3-9		formaat.:
	tekeningnummer.: R 382-98	



N.A.P N.A.P N.A.P

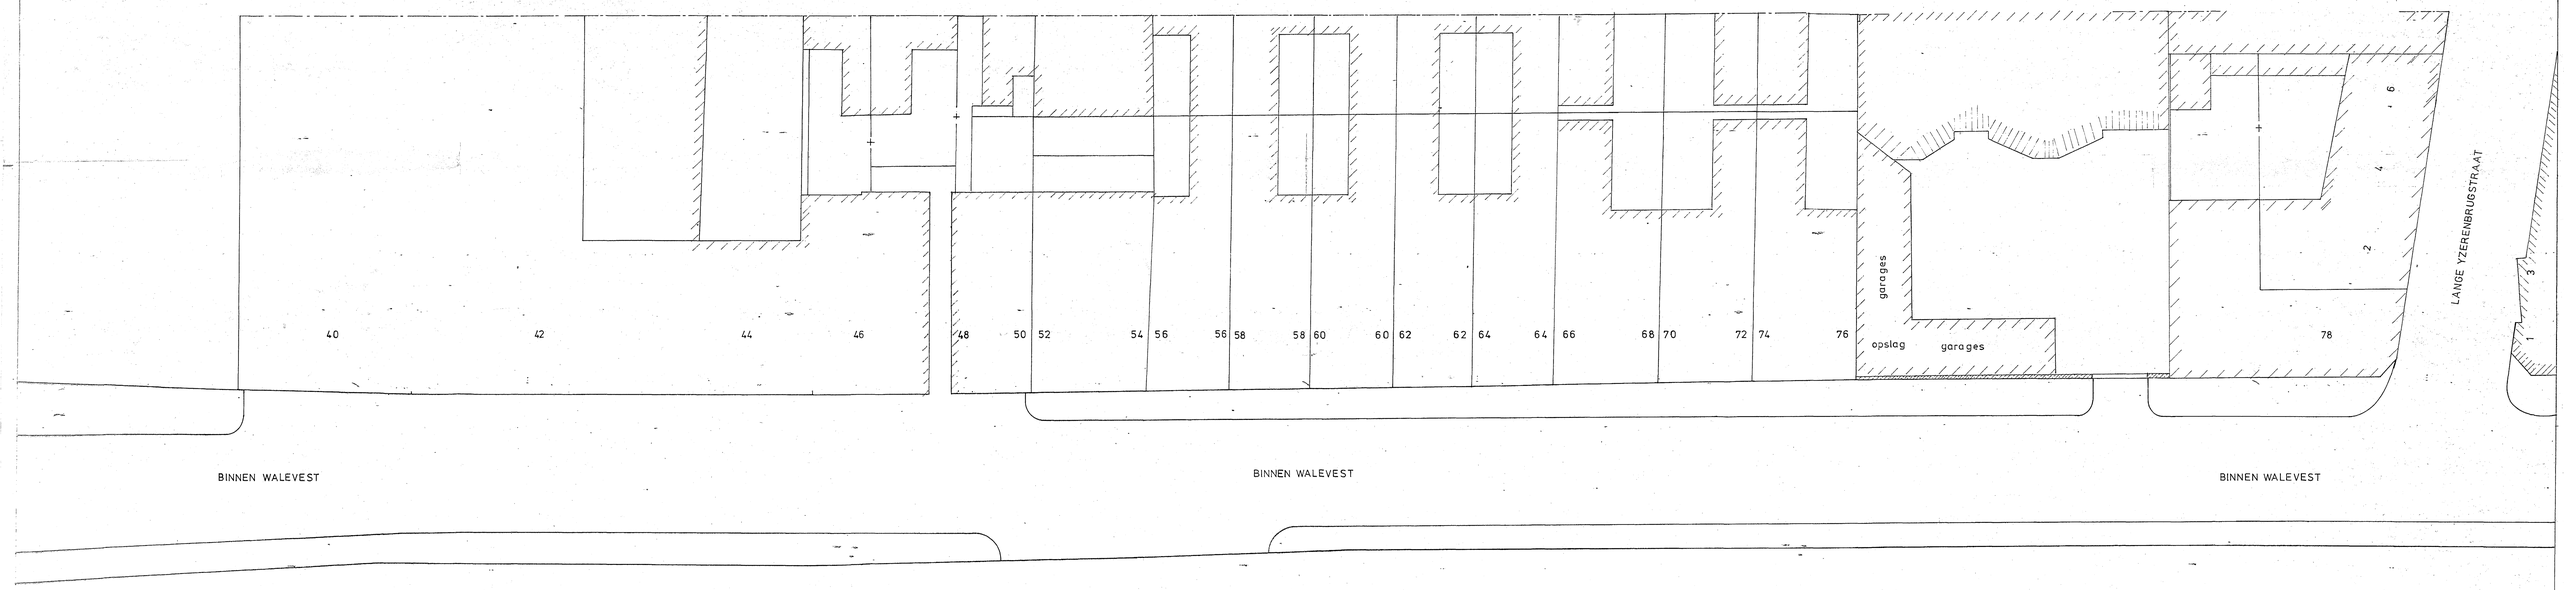

BINNEN WALEVEST BINNEN WALEVEST BINNEN WALEVEST

Openbare Werken en Stadsontwikkeling
DORDRECHT
Afd. Verbetering Oudbouw

gemeente dordrecht openbare werken en stadsontwikkeling afd. monumentenzorg	get.: r.c.h.b.	juni 1977
	gez.:	
onderwerp: STRAATWANDEN		gew.:
	bijbehorende tek.:	schaal: 1 : 100
omschrijving: BINNEN WALEVEST nummers 40 t/m. 78		formaat: 80x125
	tekeningnummer:	382-96



Openbare Werken en Stadsontwikkeling
DORDRECHT
Afd. Verbetering Oudbouw

gemeente dordrecht openbare werken en stadsontwikkeling afd. monumentenzorg	get. r. ch. b.	11-5-'77
	gez.	
onderwerp: STRAATWANDEN		gew.
	bijbehorende tek.	schaal
omschrijving: BINNEN WALEVEST 80-102		formaat: 60x110
	tekeningnummer:	382-95



NAP

NAP

41 39 37 35 33 31 29 27 25 23 21 19 17 15 13 11

BINNEN WALEVEST

BINNEN WALEVEST

LANGE IJZEREN BRUGSTRAAT

Openbare Werken en Stadsontwikkeling
DORDRECHT
Afd. Verbetering Oudbouw

gemeente dordrecht openbare werken en stadsontwikkeling afd. monumentenzorg	get.: G.M.	14-3-77
	gez.:	
onderwerp: GEVELWANDEN	bijbehorende tek.:	gew.: schaal.: 1:100
omschrijving: BINNENWALEVEST		formaat.:
	tekeningnummer.: R 382-99	



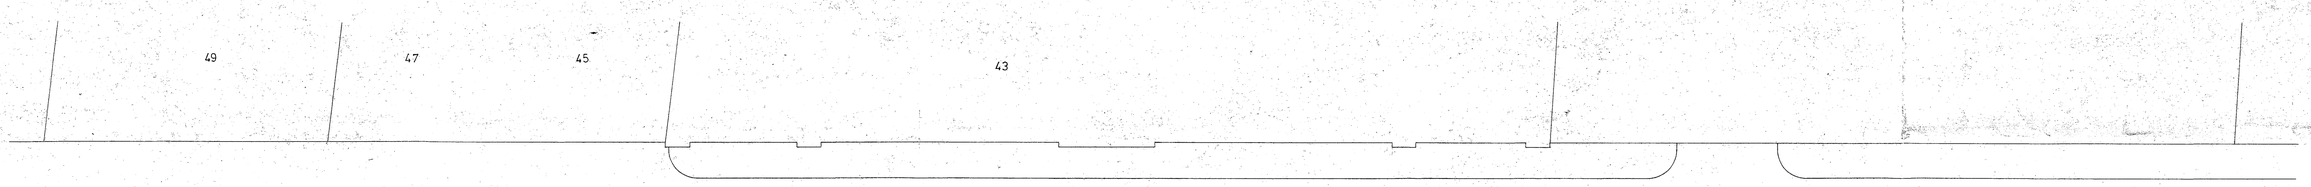

BINNEN WALEVEST

BINNENWALEVEST

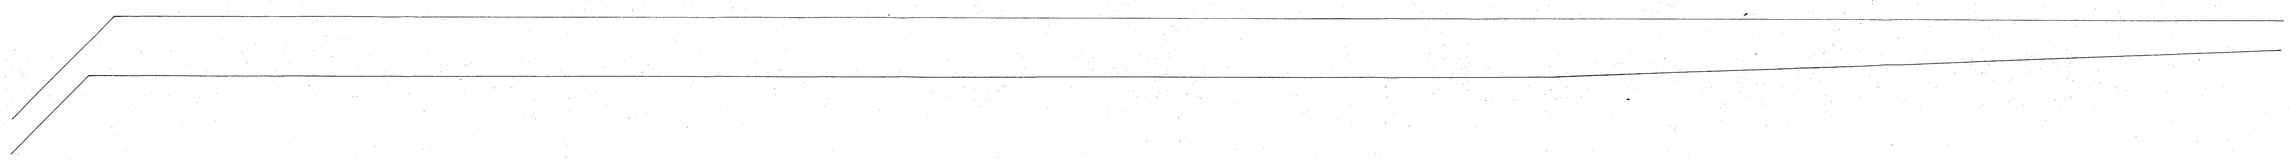

gemeente dordrecht openbare werken en stadsontwikkeling afd. monumentenzorg	get.: G.M	8-3-77
	gez.:	
onderwerp: STRAATGEVELS		gew.:
	bijbehorende tek.:	schaal.: 1:100
omschrijving: BINNEN WALEVEST		formaat:
	tekeningnummer.:	R 382 -100



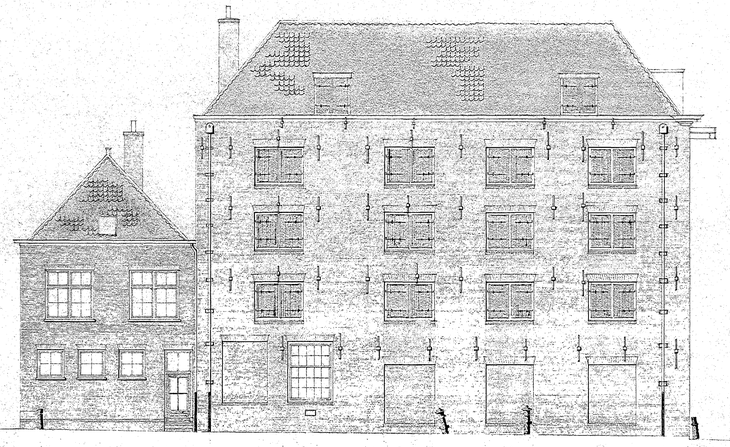

NAP

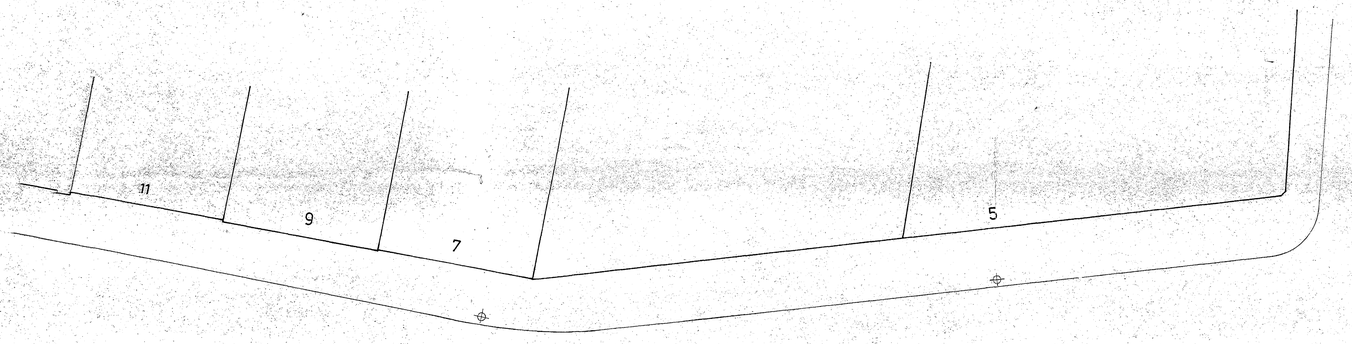

BINNENKALKHAVEN



KORTEKALKHAVEN

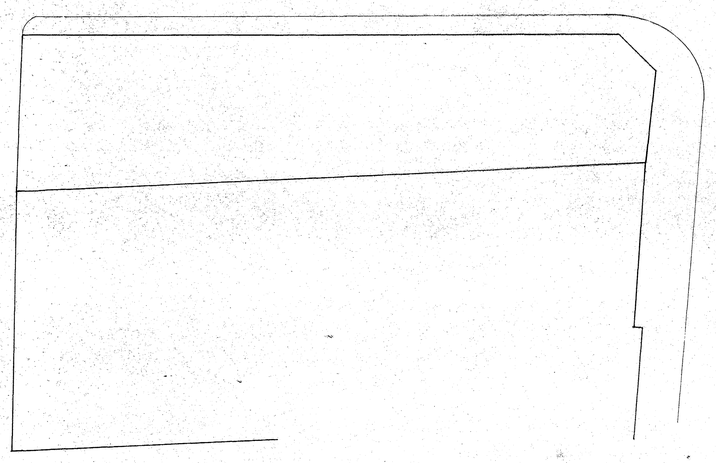

BOMKADE

BOMHAVEN

KALKHAVEN

Openbare Werken en Stadsontwikkeling
DORDRECHT
Afd. Verbetering Oudbouw

gemeente dordrecht openbare werken en stadsontwikkeling afd. monumentenzorg	get.: kuJ.	22-11-'76
	gez.:	
onderwerp: STRAATWANDEN	bijbehorende tek.:	gew.: schaal: 1:100
omschrijving: BINNENKALKHAVEN 1-11	tekeningnummer:	formaat: 80x105 R382-73

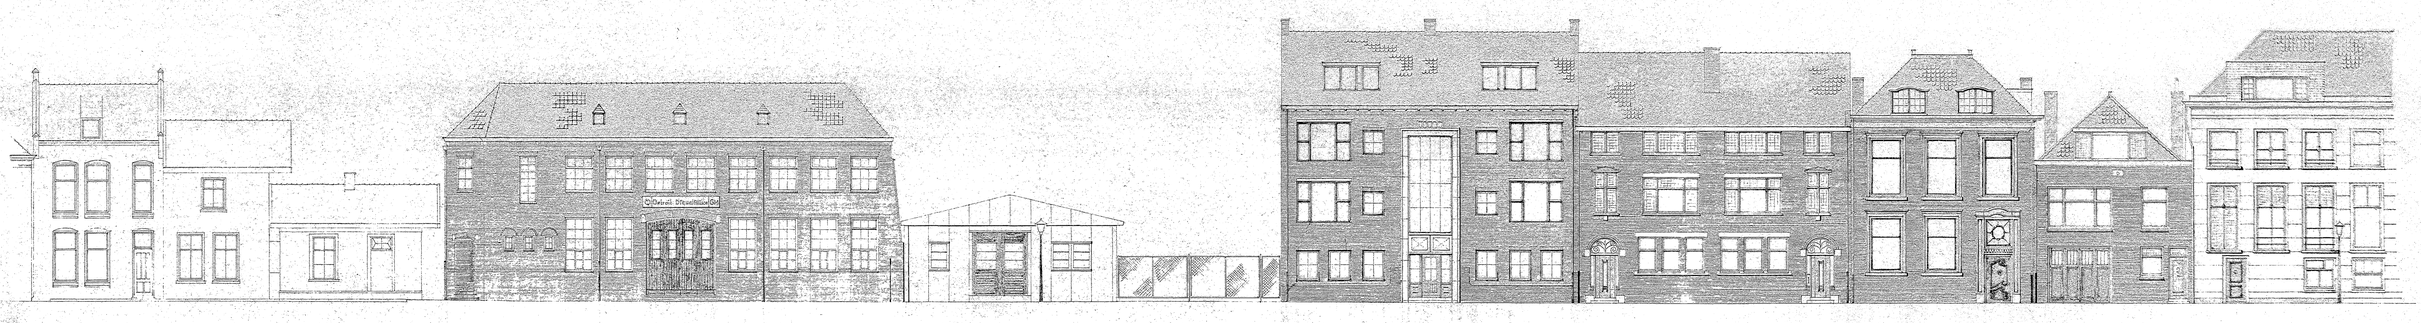

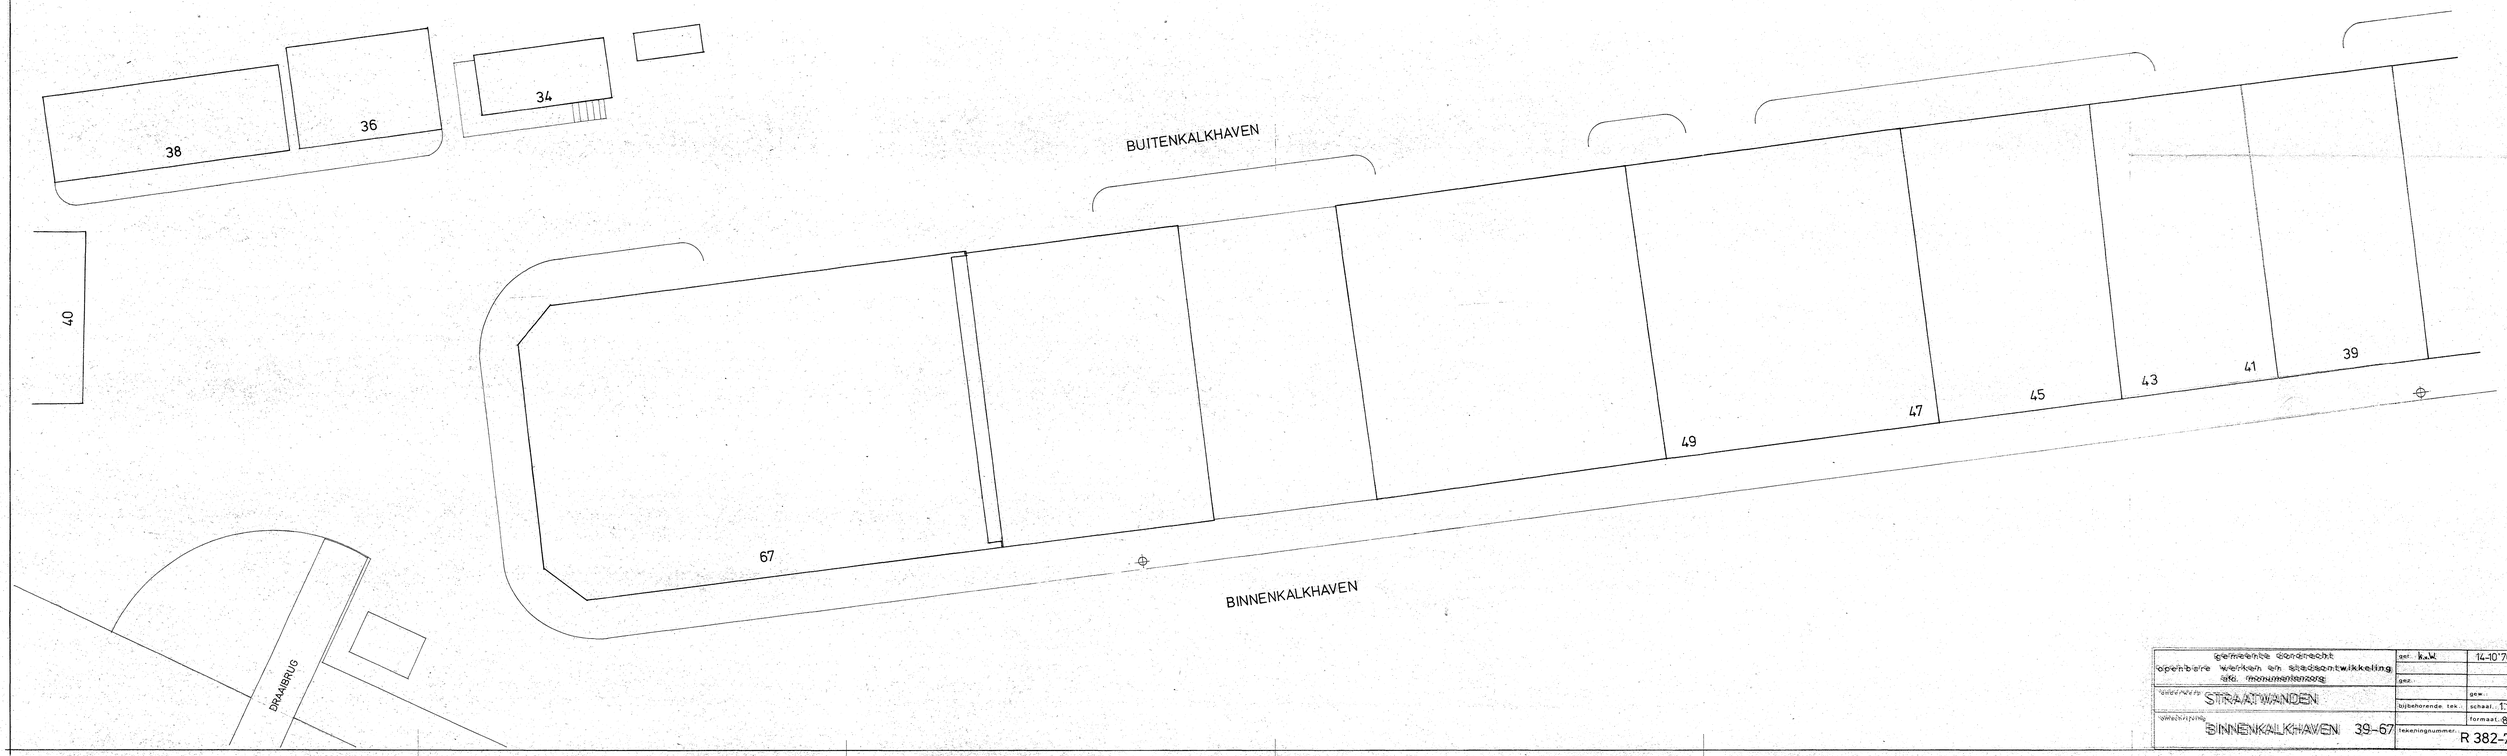

gemeente dordrecht openbare werken en stadsontwikkeling afd. monumentenzorg	gez. k.w.	14-10'76
	gez.	
onderwerp: STRAATWANDEN	bijbehorende tek.	gew.
		schaal 1:100
		formaat 60x126
onderwerp: BINNENKALKHAVEN 39–67	tekeningnummer	R 382-71

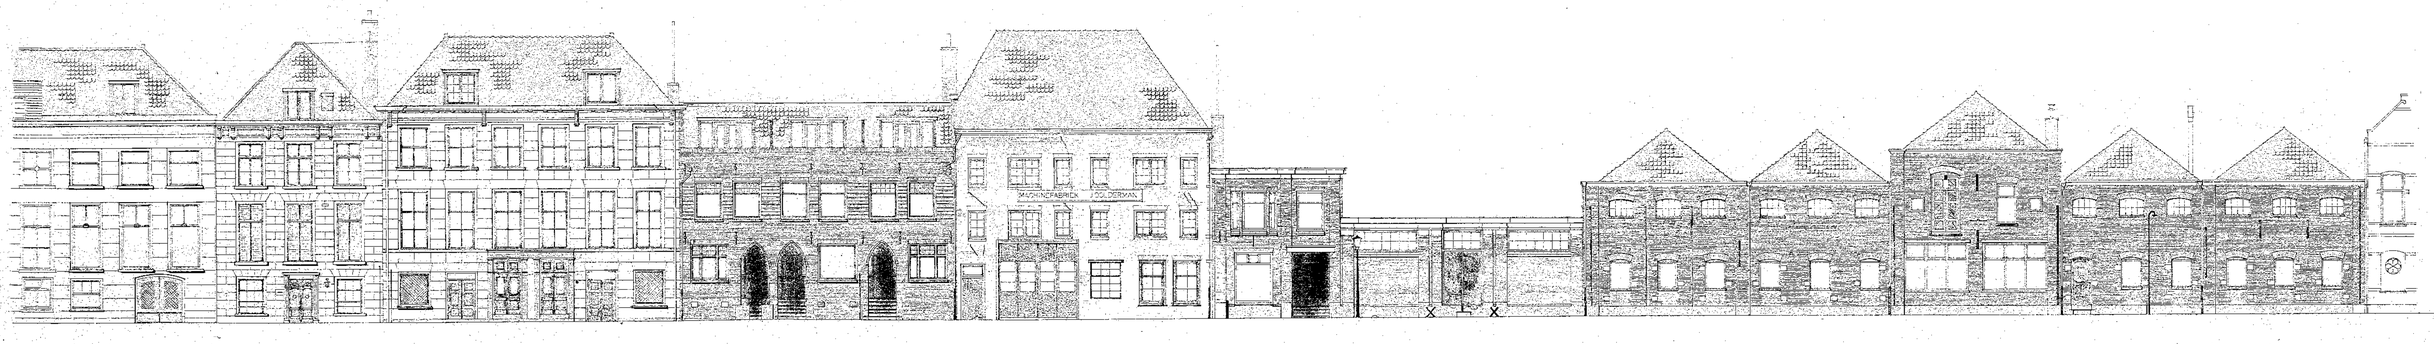

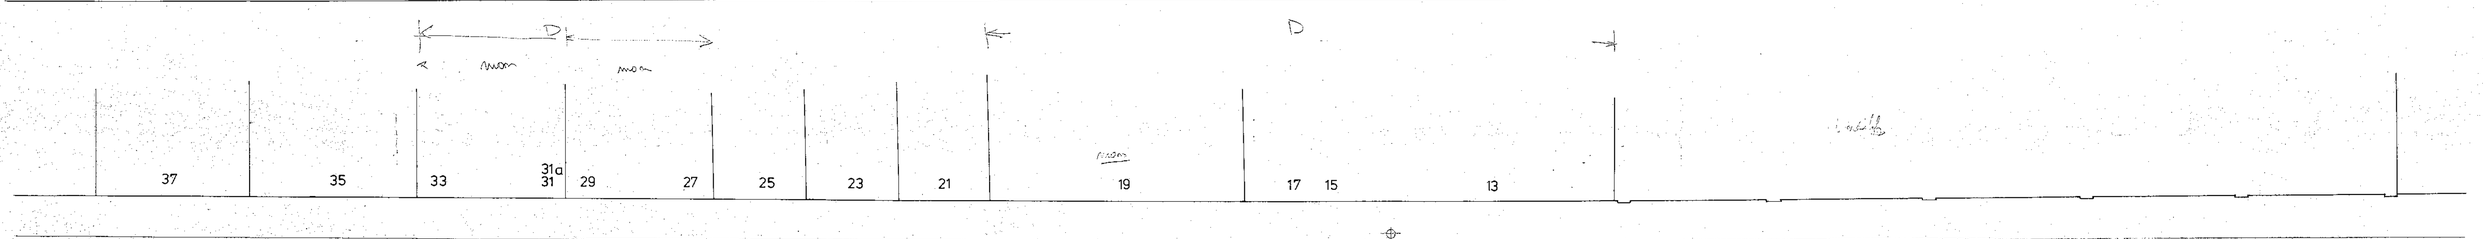

BINNENKALKHAVEN

KALKHAVEN

Openbare Werken en Stadsontwikkeling
DORDRECHT
Afd. Verkeer en Stadsbouw

gemeente dordrecht openbare werken en stadsontwikkeling afd. monumentenzorg	get.: KvM	1-11-'76
	gez.:	
onderwerp: STRAATWANDEN	bijbehorende tek.:	schaal: 1:100
omschrijving: BINNENKALKHAVEN	tekeningnummer:	formaat: 80x126 R 382-72



NAP

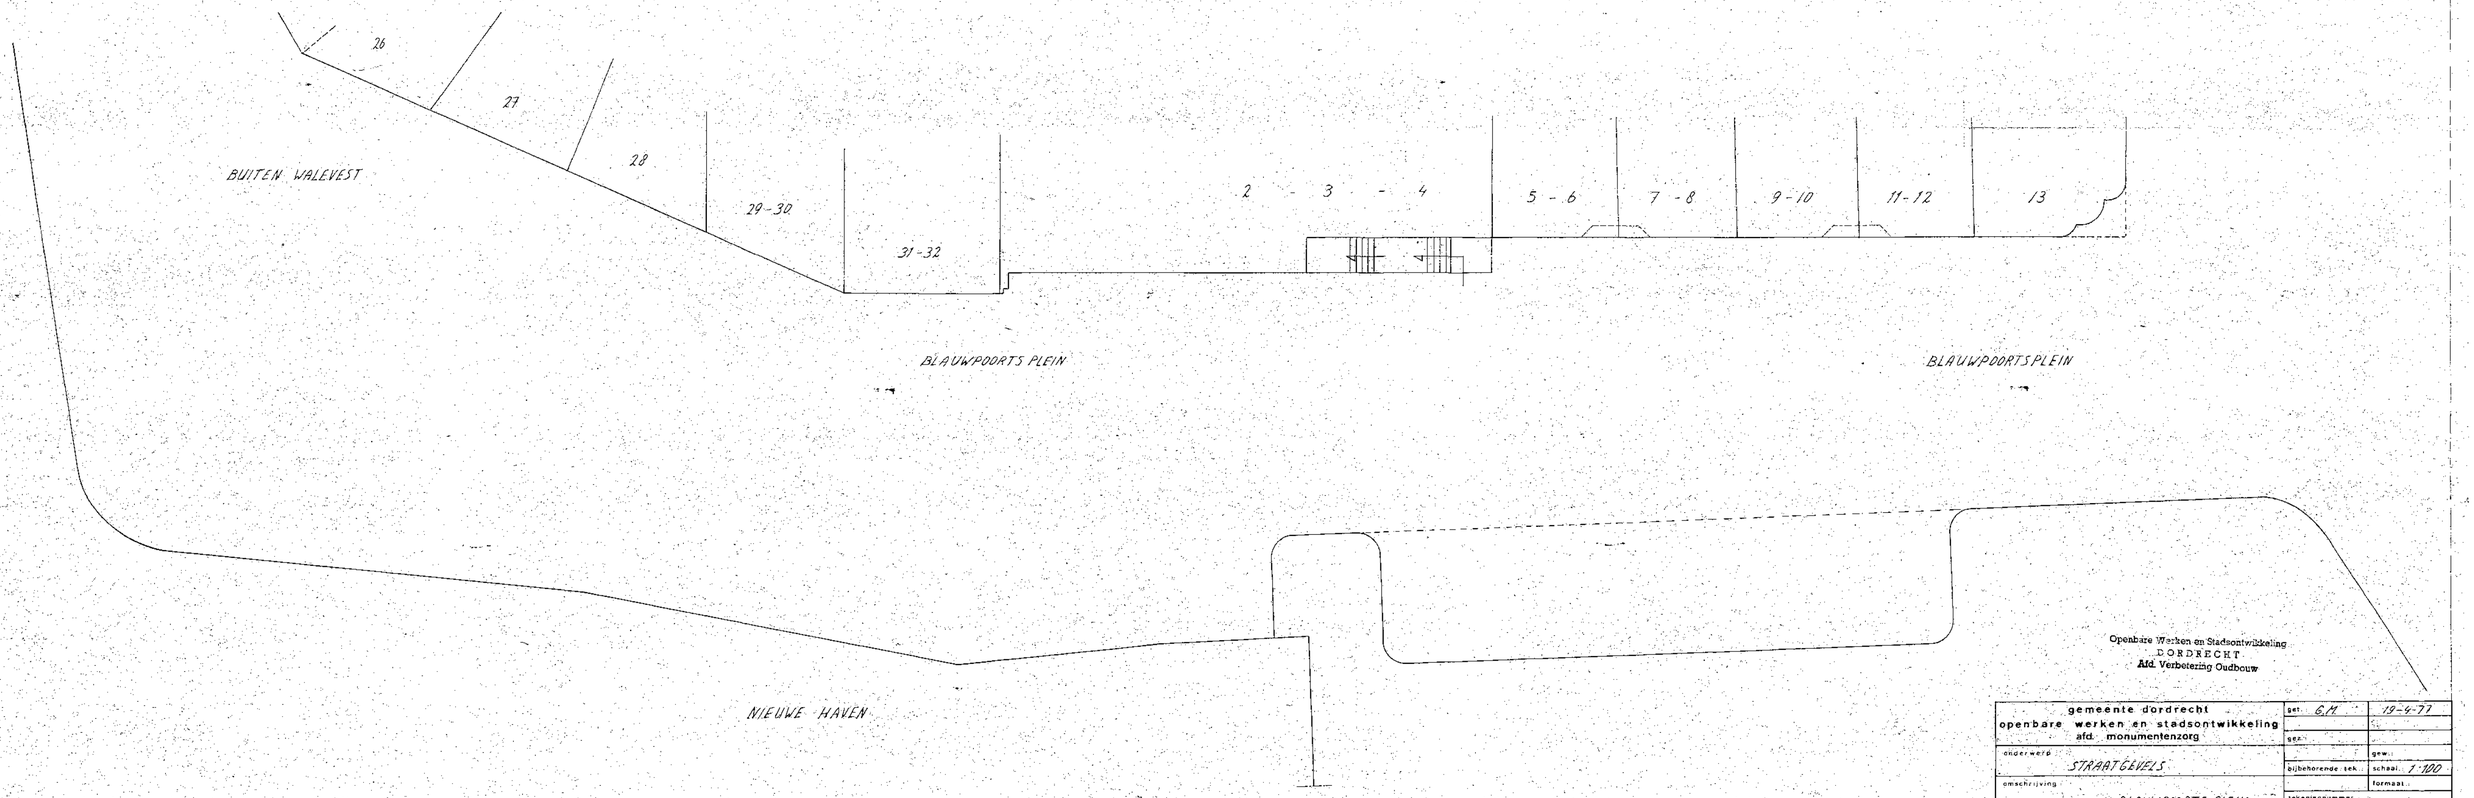

Openbare Werken en Stadsontwikkeling
DORDRECHT
Afd. Verbetering Oudbouw

gemeente dordrecht openbare werken en stadsontwikkeling afd. monumentenzorg	get. G.M.	19-4-77
onderwerp: STRAATGEVELS	gez.:	gew.:
omschrijving: BLAUWPOORTS PLEIN	bijbehorende tek.:	schaal: 1:100
	tekeningnummer: R 382-112	formaat:

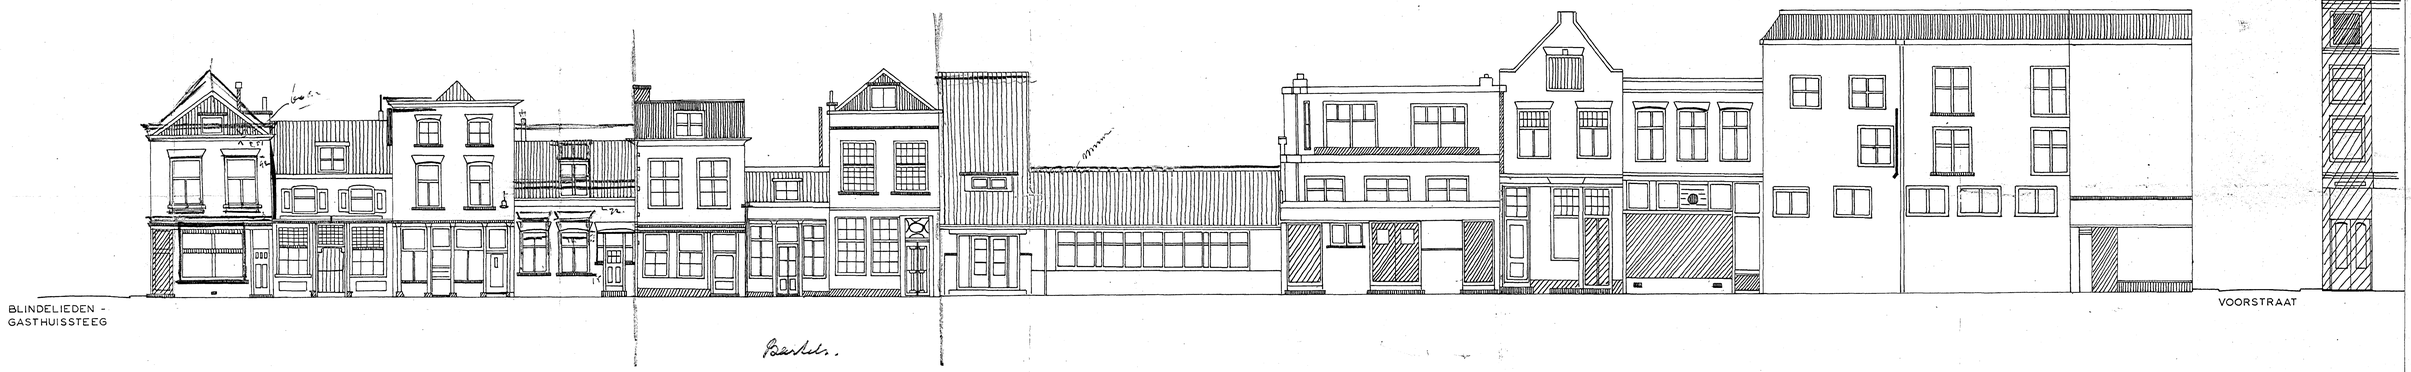

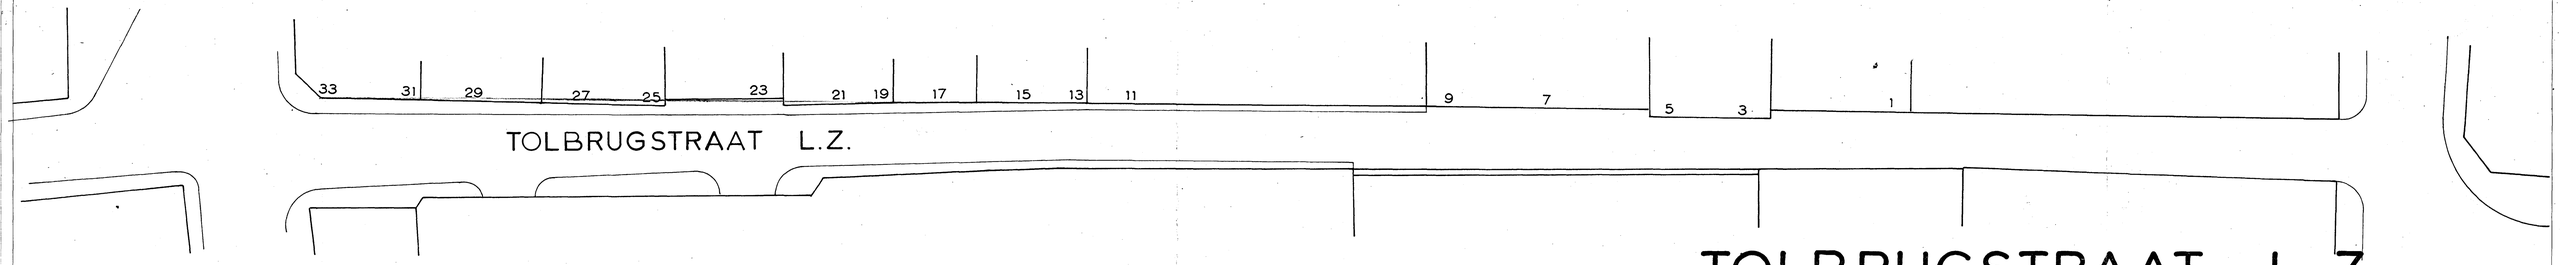

TOLBRUGSTRAAT L.Z.

BLINDELIEDENGASTHUISSTEEG - VOORSTRAAT

NO. 1 - 33

Tolbrug straat 1 t/m 33
H





NAP

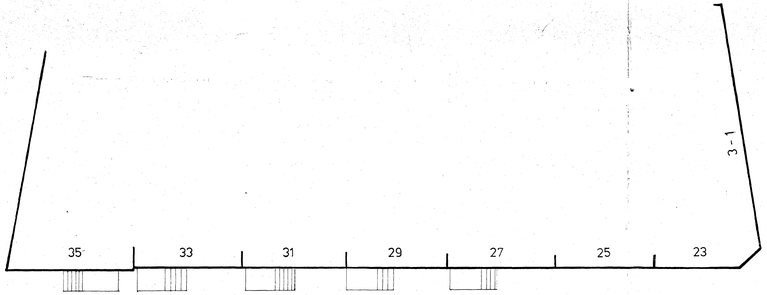

BOOMSTRAAT

BOLWERK





NAP

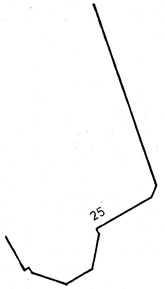

BOLWERK

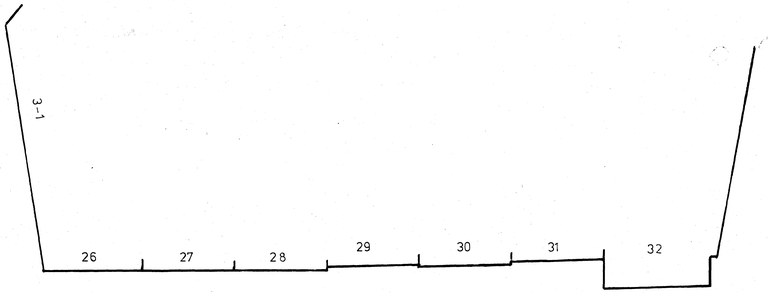

MERWEKADE

gemeente dordrecht openbare werken en stadsontwikkeling afd. monumentenzorg	get. R.L.A.B.	
onderwerp: STRAATWANDEN	gew.	
	bijbehorende tek.	schaal: 1:100
omschrijving: BOOMSTRAAT 23-35, MERWEKADE 25-32, BOLWERK 1-3		formaat: 60x147
	tekeningnummer:	R 385 A



N.A.P.

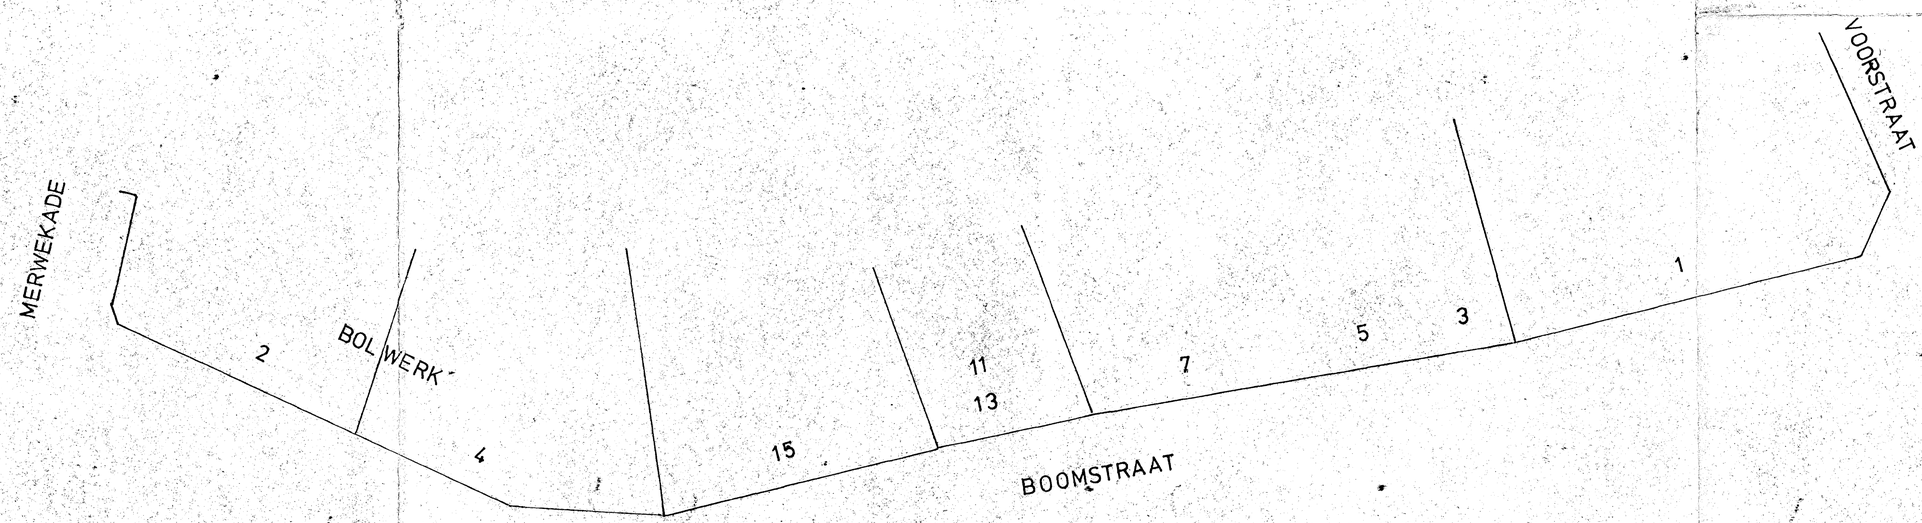

gemeente dordrecht openbare werken en stadsontwikkeling afd. monumentenzorg	gst.: A.f.d.B.	
	gez.:	
onderwerp: STRAATWANDEN		gew.:
	bijbehorende tek.:	schaal: 1 : 100
omschrijving: BOLWERK 2-4 BOOMSTRAAT 1-15		formaat: 84x80
	tekeningnummer:	385 B

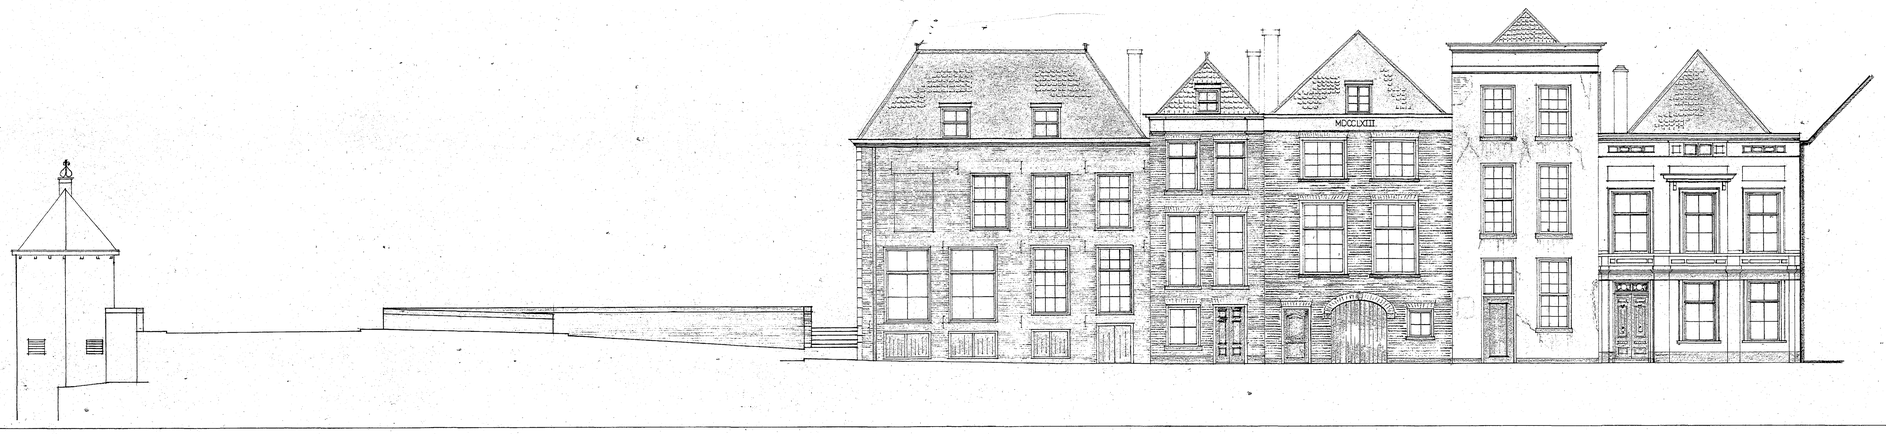

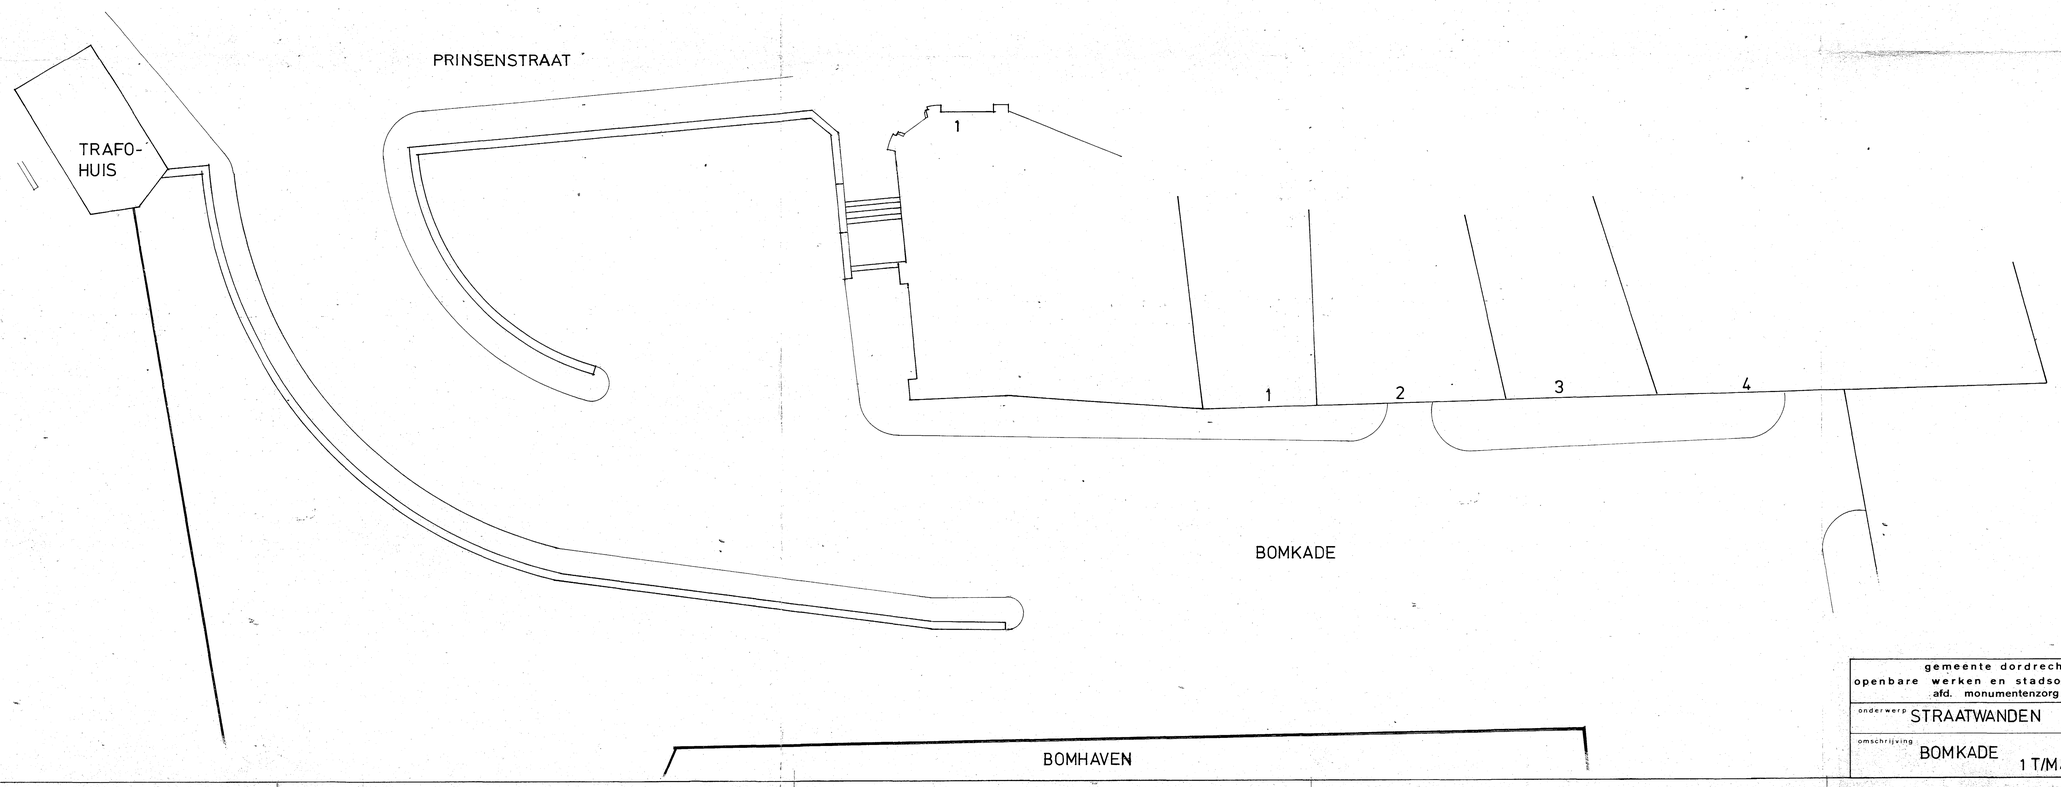

Openbare Werken en Stadsontwikkeling
DORDRECHT
Afd. Verbetering Oudbouw

gemeente dordrecht openbare werken en stadsontwikkeling afd. monumentenzorg	get.: jvdp	26-10-'76
	gez.:	
onderwerp: STRAATWANDEN		gew.:
	bijbehorende tek.:	schaal: 1:100
omschrijving: BOMKADE 1 T/M4		formaat:
	tekeningnummer: 382 78	

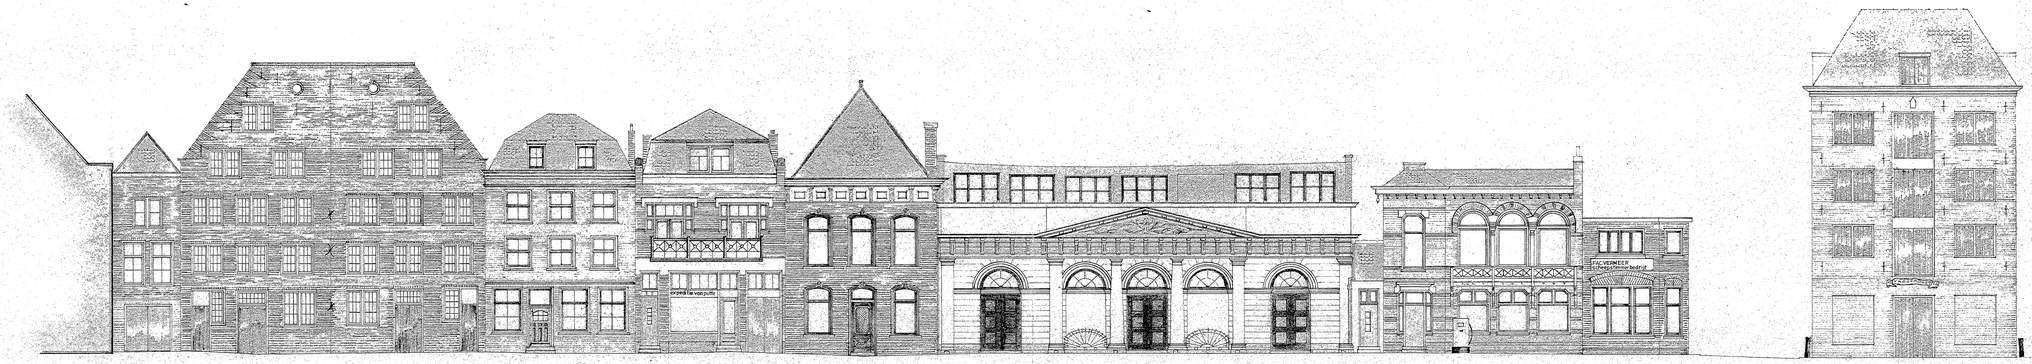

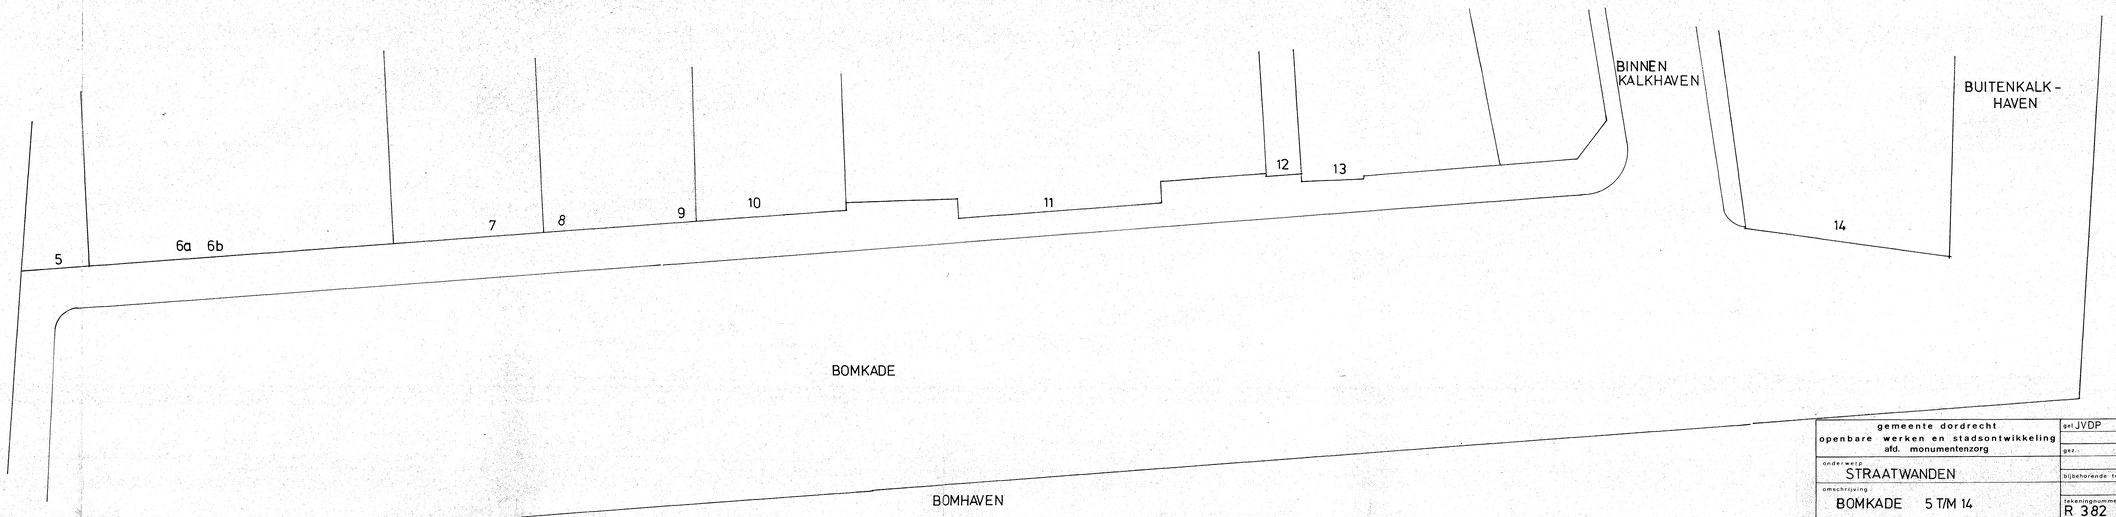

gemeente dordrecht openbare werken en stadsontwikkeling afd. monumentenzorg	get JVDP	16-11-76
	ges.	
onderwerp STRAATWANDEN	bijbehorende tek.	gew.
		schaal 1:100
omschrijving BOMKADE 5 T/M 14	tekeningnummer R 382 79	formaat 80x126



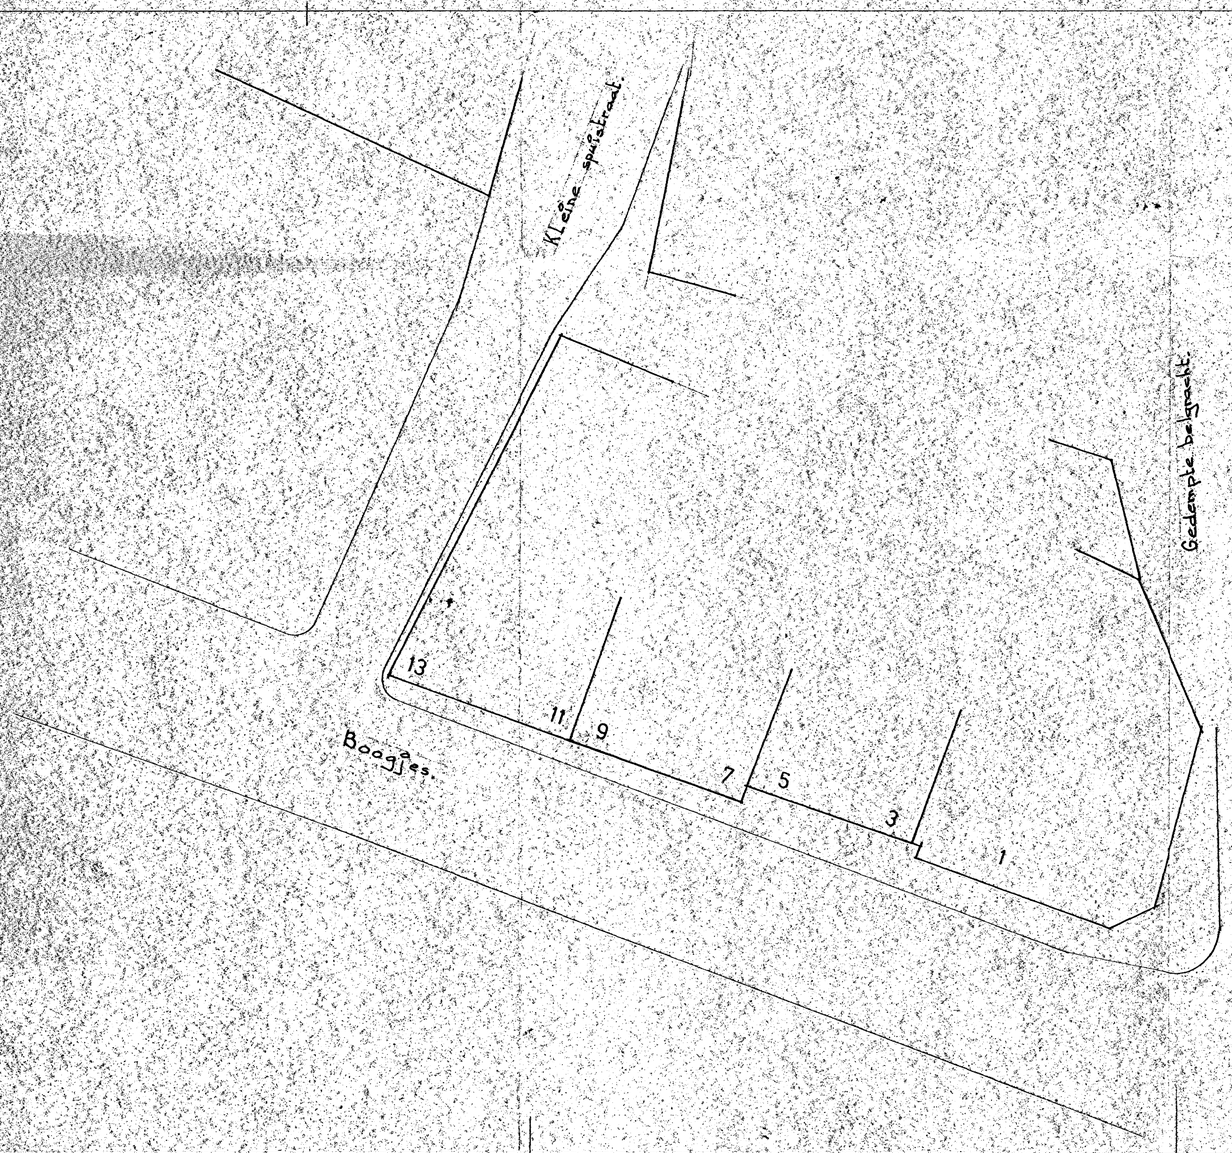

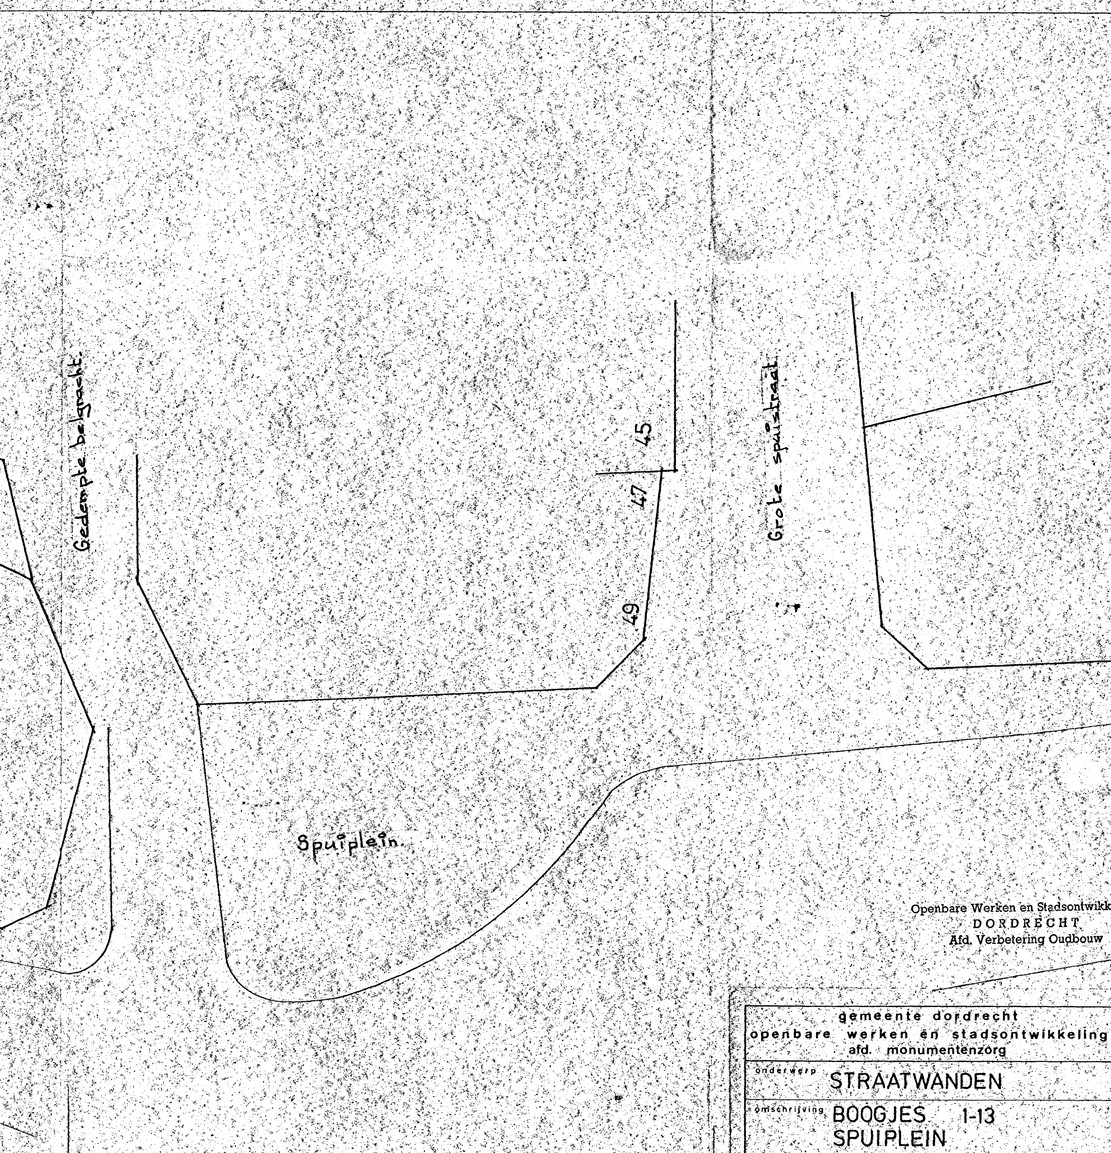

Openbare Werken en Stadsontwikkeling
DORDRECHT
Afd. Verbetering Oudbouw

gemeente dordrecht openbare werken en stadsontwikkeling afd. monumentenzorg	get. Hak	7-6-77
	gez.	
onderwerp: STRAATWANDEN	bijbehorende tek.	gew.
omschrijving: BOOGJES 1-13 SPUIPLEIN		schaal: 1:100
	tekeningnummer	formaat: 80×84
		R 382-59

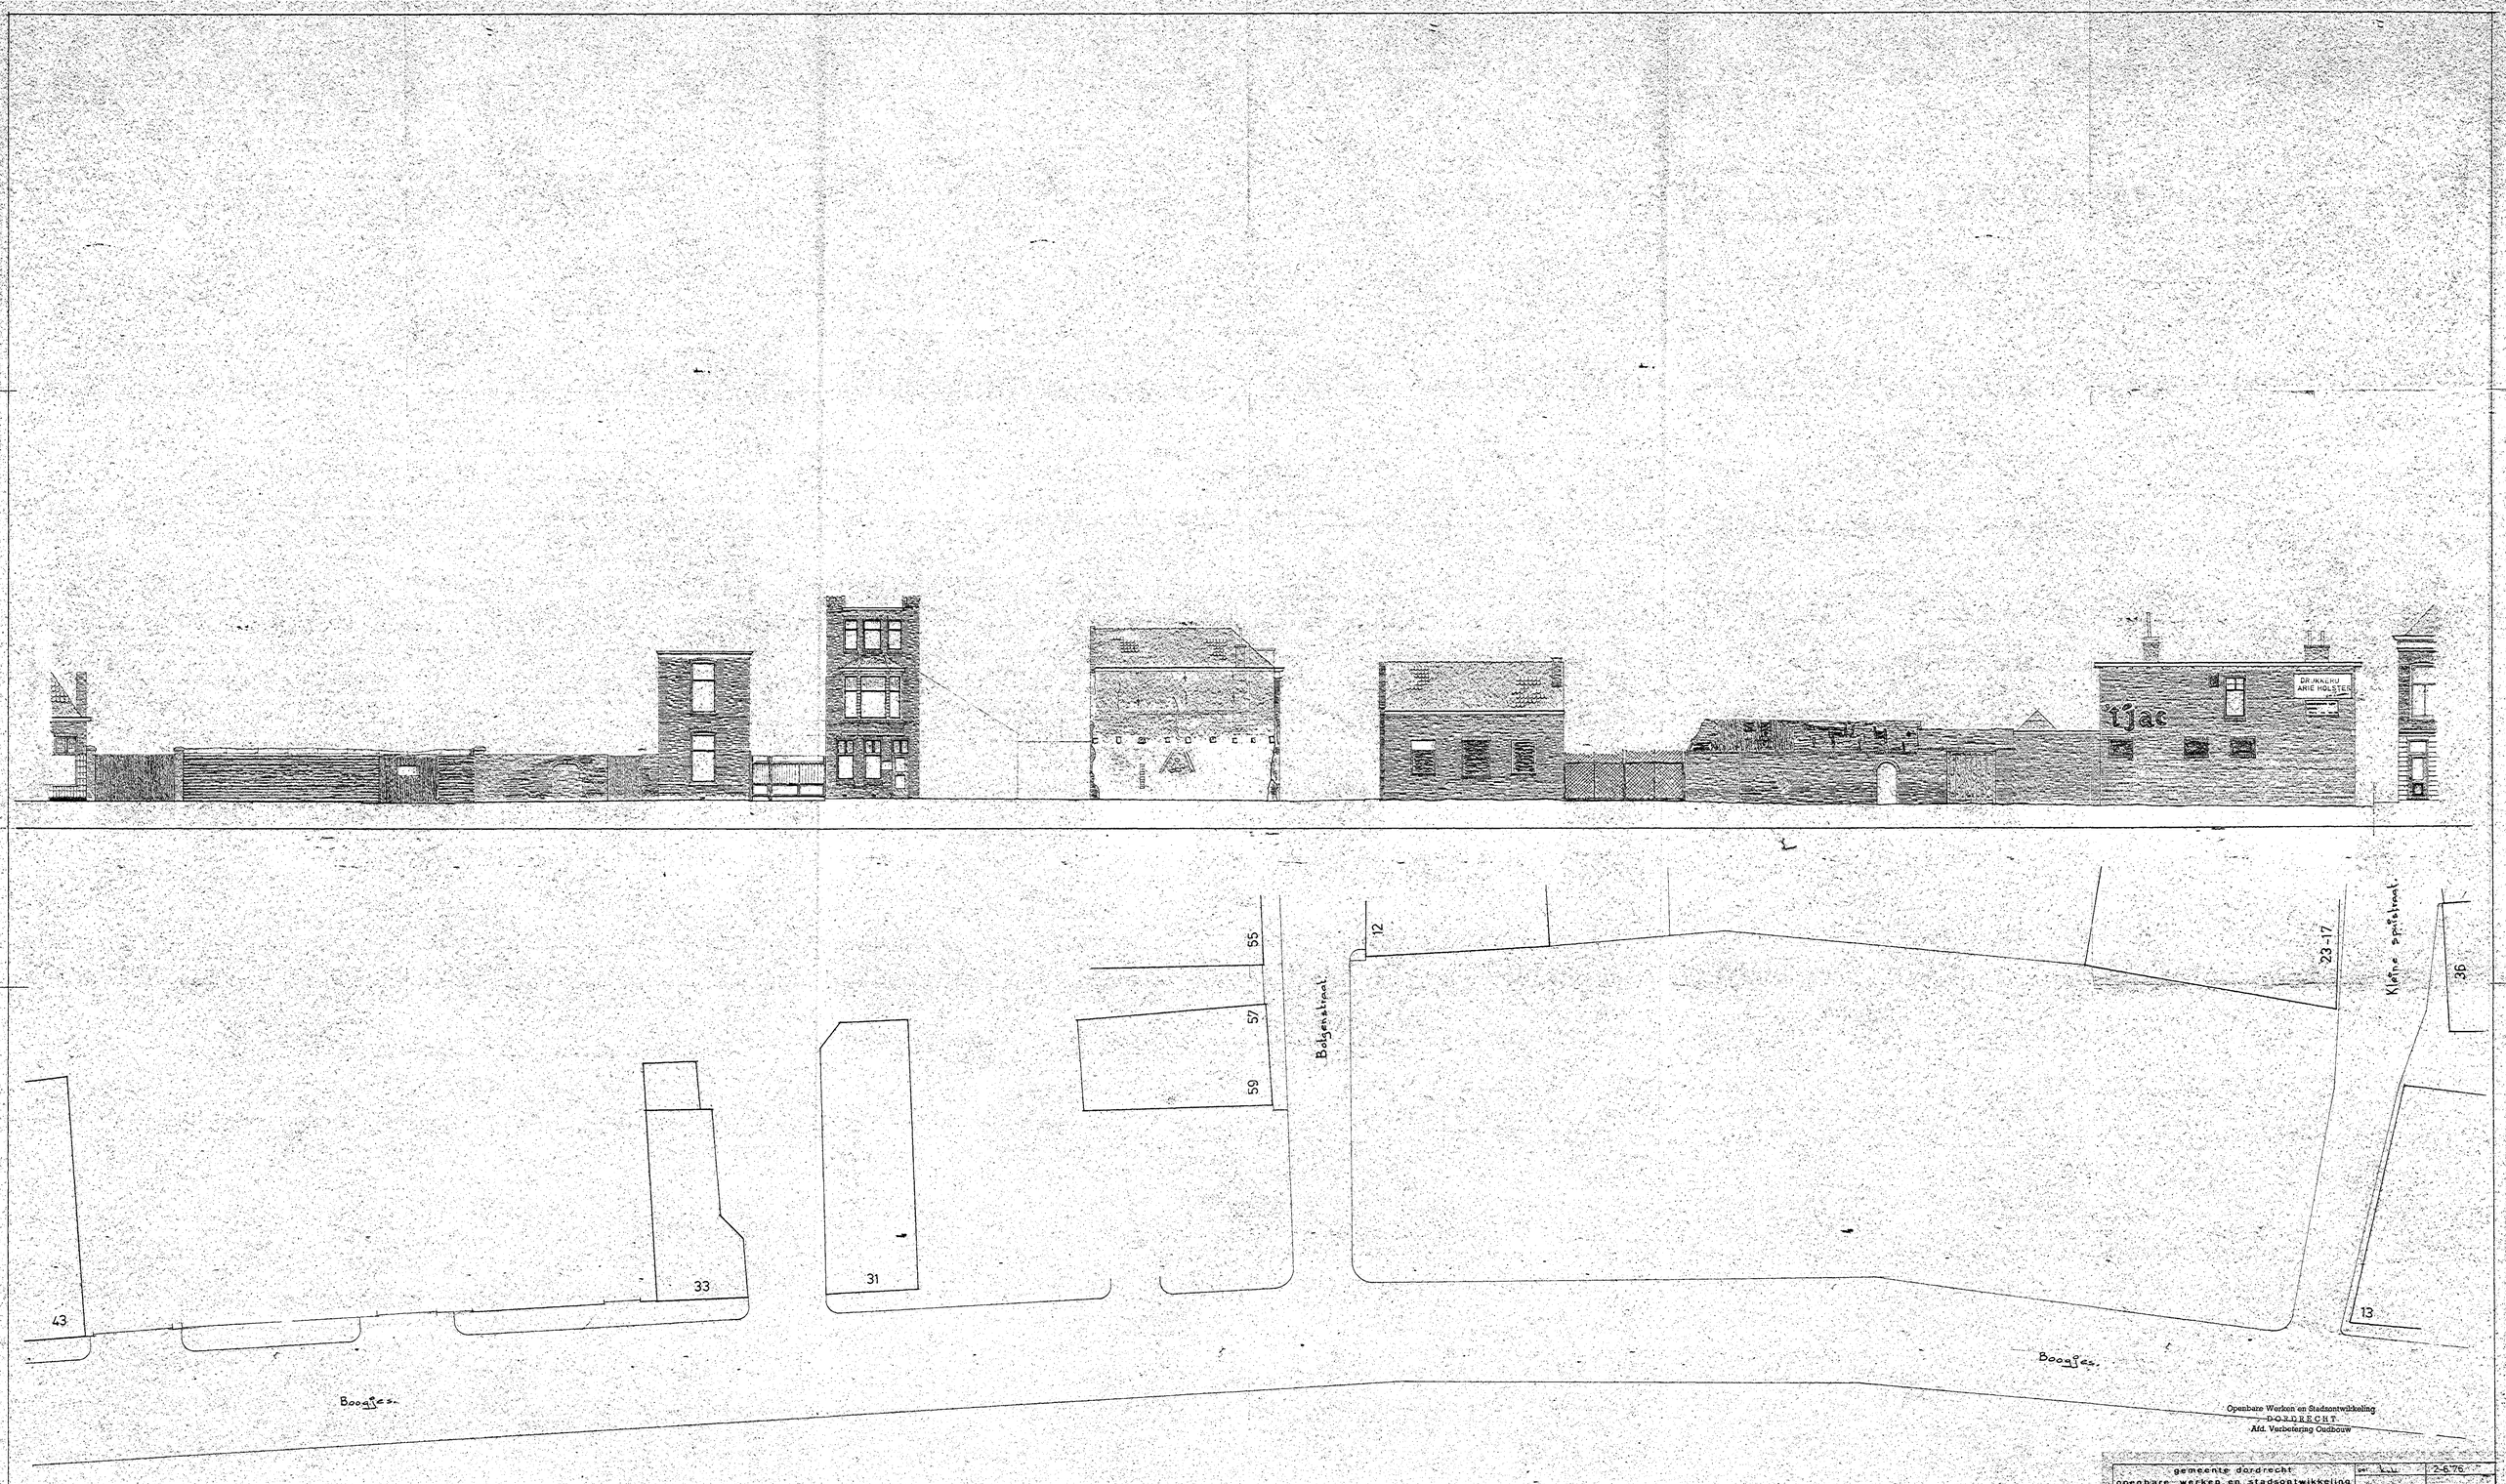

Openbare Werken en Stadsontwikkeling
DORDRECHT
Afd. Verbetering Oudbouw

gemeente dordrecht openbare werken en stadsontwikkeling afd. monumentenzorg	get. L.L.	2-6.'76
onderwerp: STRAATWANDEN	gez.	gew.
	bijbehorende tek.	schaal 1:100
omschrijving: BOOGJES 13-43		formaat 80x126
	tekeningnummer:	R382-58


gemeente dordrecht
openbare werken en stadsontwikkeling
afd. monumentenzorg
onderwerp: STRAATWANDEN
omschrijving: BOOGJES 43_89
1969
schaal: 1:100
formaat: 30x141
tekeningnummer: R300_1
Openbare Werken en Stadsontwikkeling
DORDRECHT
Afd. Verbetering Oudbouw
DOLHUISSTRAAT
SUIKERSTRAAT
89
87_85
83_81
79_77
75
73
RUITEN-STRAAT
71_69
67
65_63_61_59
57
55
53
51
49
47
PELSER-STRAAT
45
43
BOOGJES
BOOGJES
BOOGJES

Objekt „Boogjes"
situatie 1:250. R300-15

Openbare Werken en Stadsontwikkeling
DORDRECHT
Afd. Verbetering Oudbouw

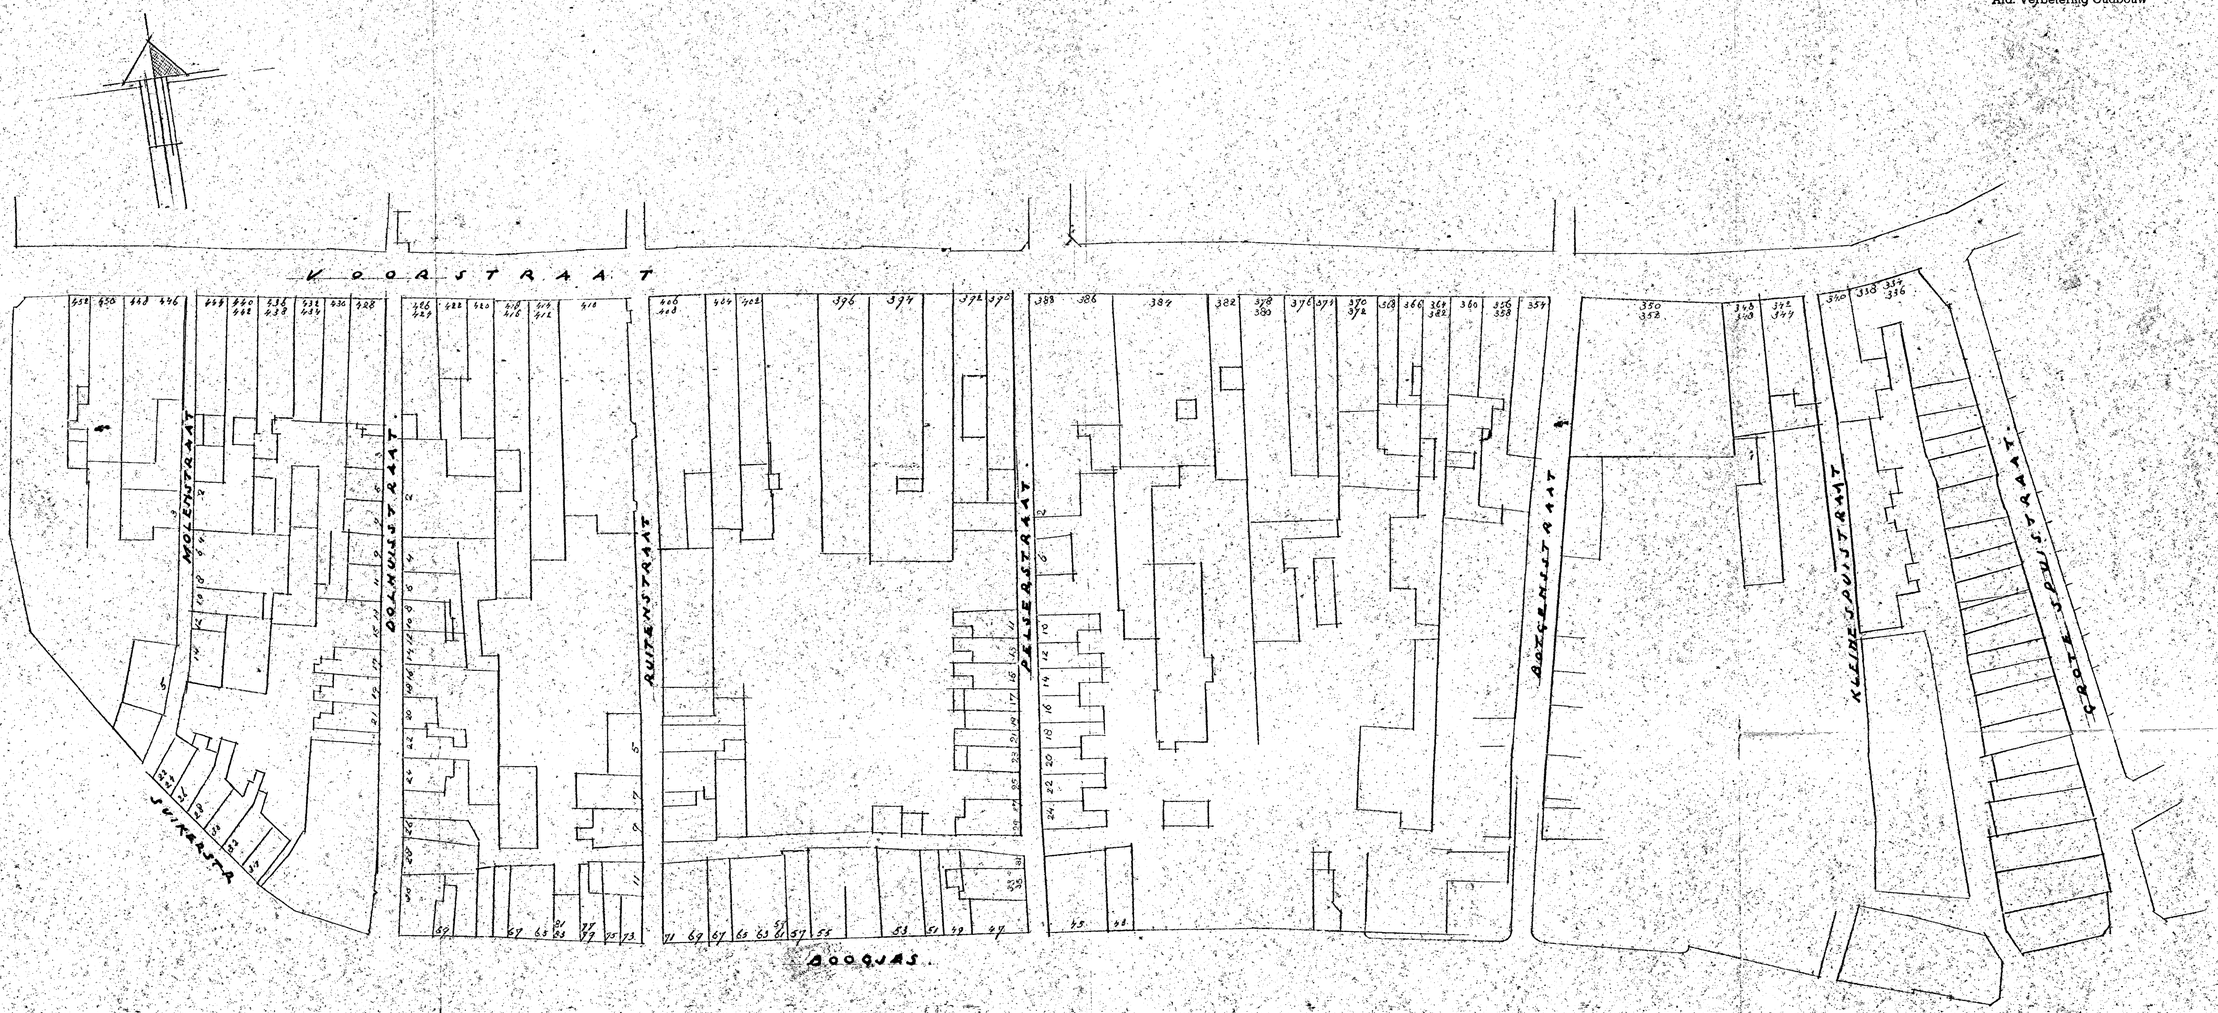





NAP

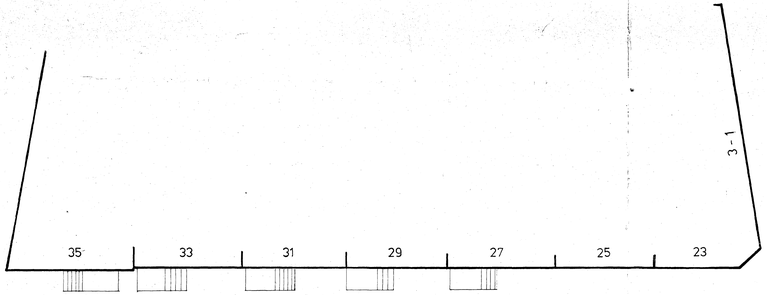

BOOMSTRAAT

BOLWERK





NAP

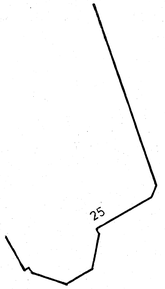

BOLWERK

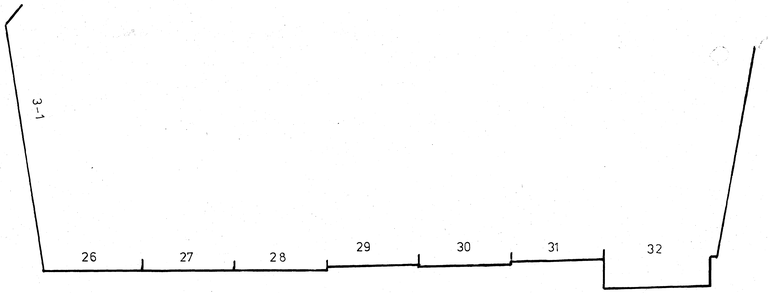

MERWEKADE

gemeente dordrecht openbare werken en stadsontwikkeling afd. monumentenzorg	get. R.L.A.B.	
onderwerp: STRAATWANDEN	gew.	
	bijbehorende tek.	schaal: 1:100
omschrijving: BOOMSTRAAT 23-35, MERWEKADE 25-32, BOLWERK 1-3		formaat: 60x147
	tekeningnummer:	R 385 A