
N.A.P.

N.A.P.

N.A.P.

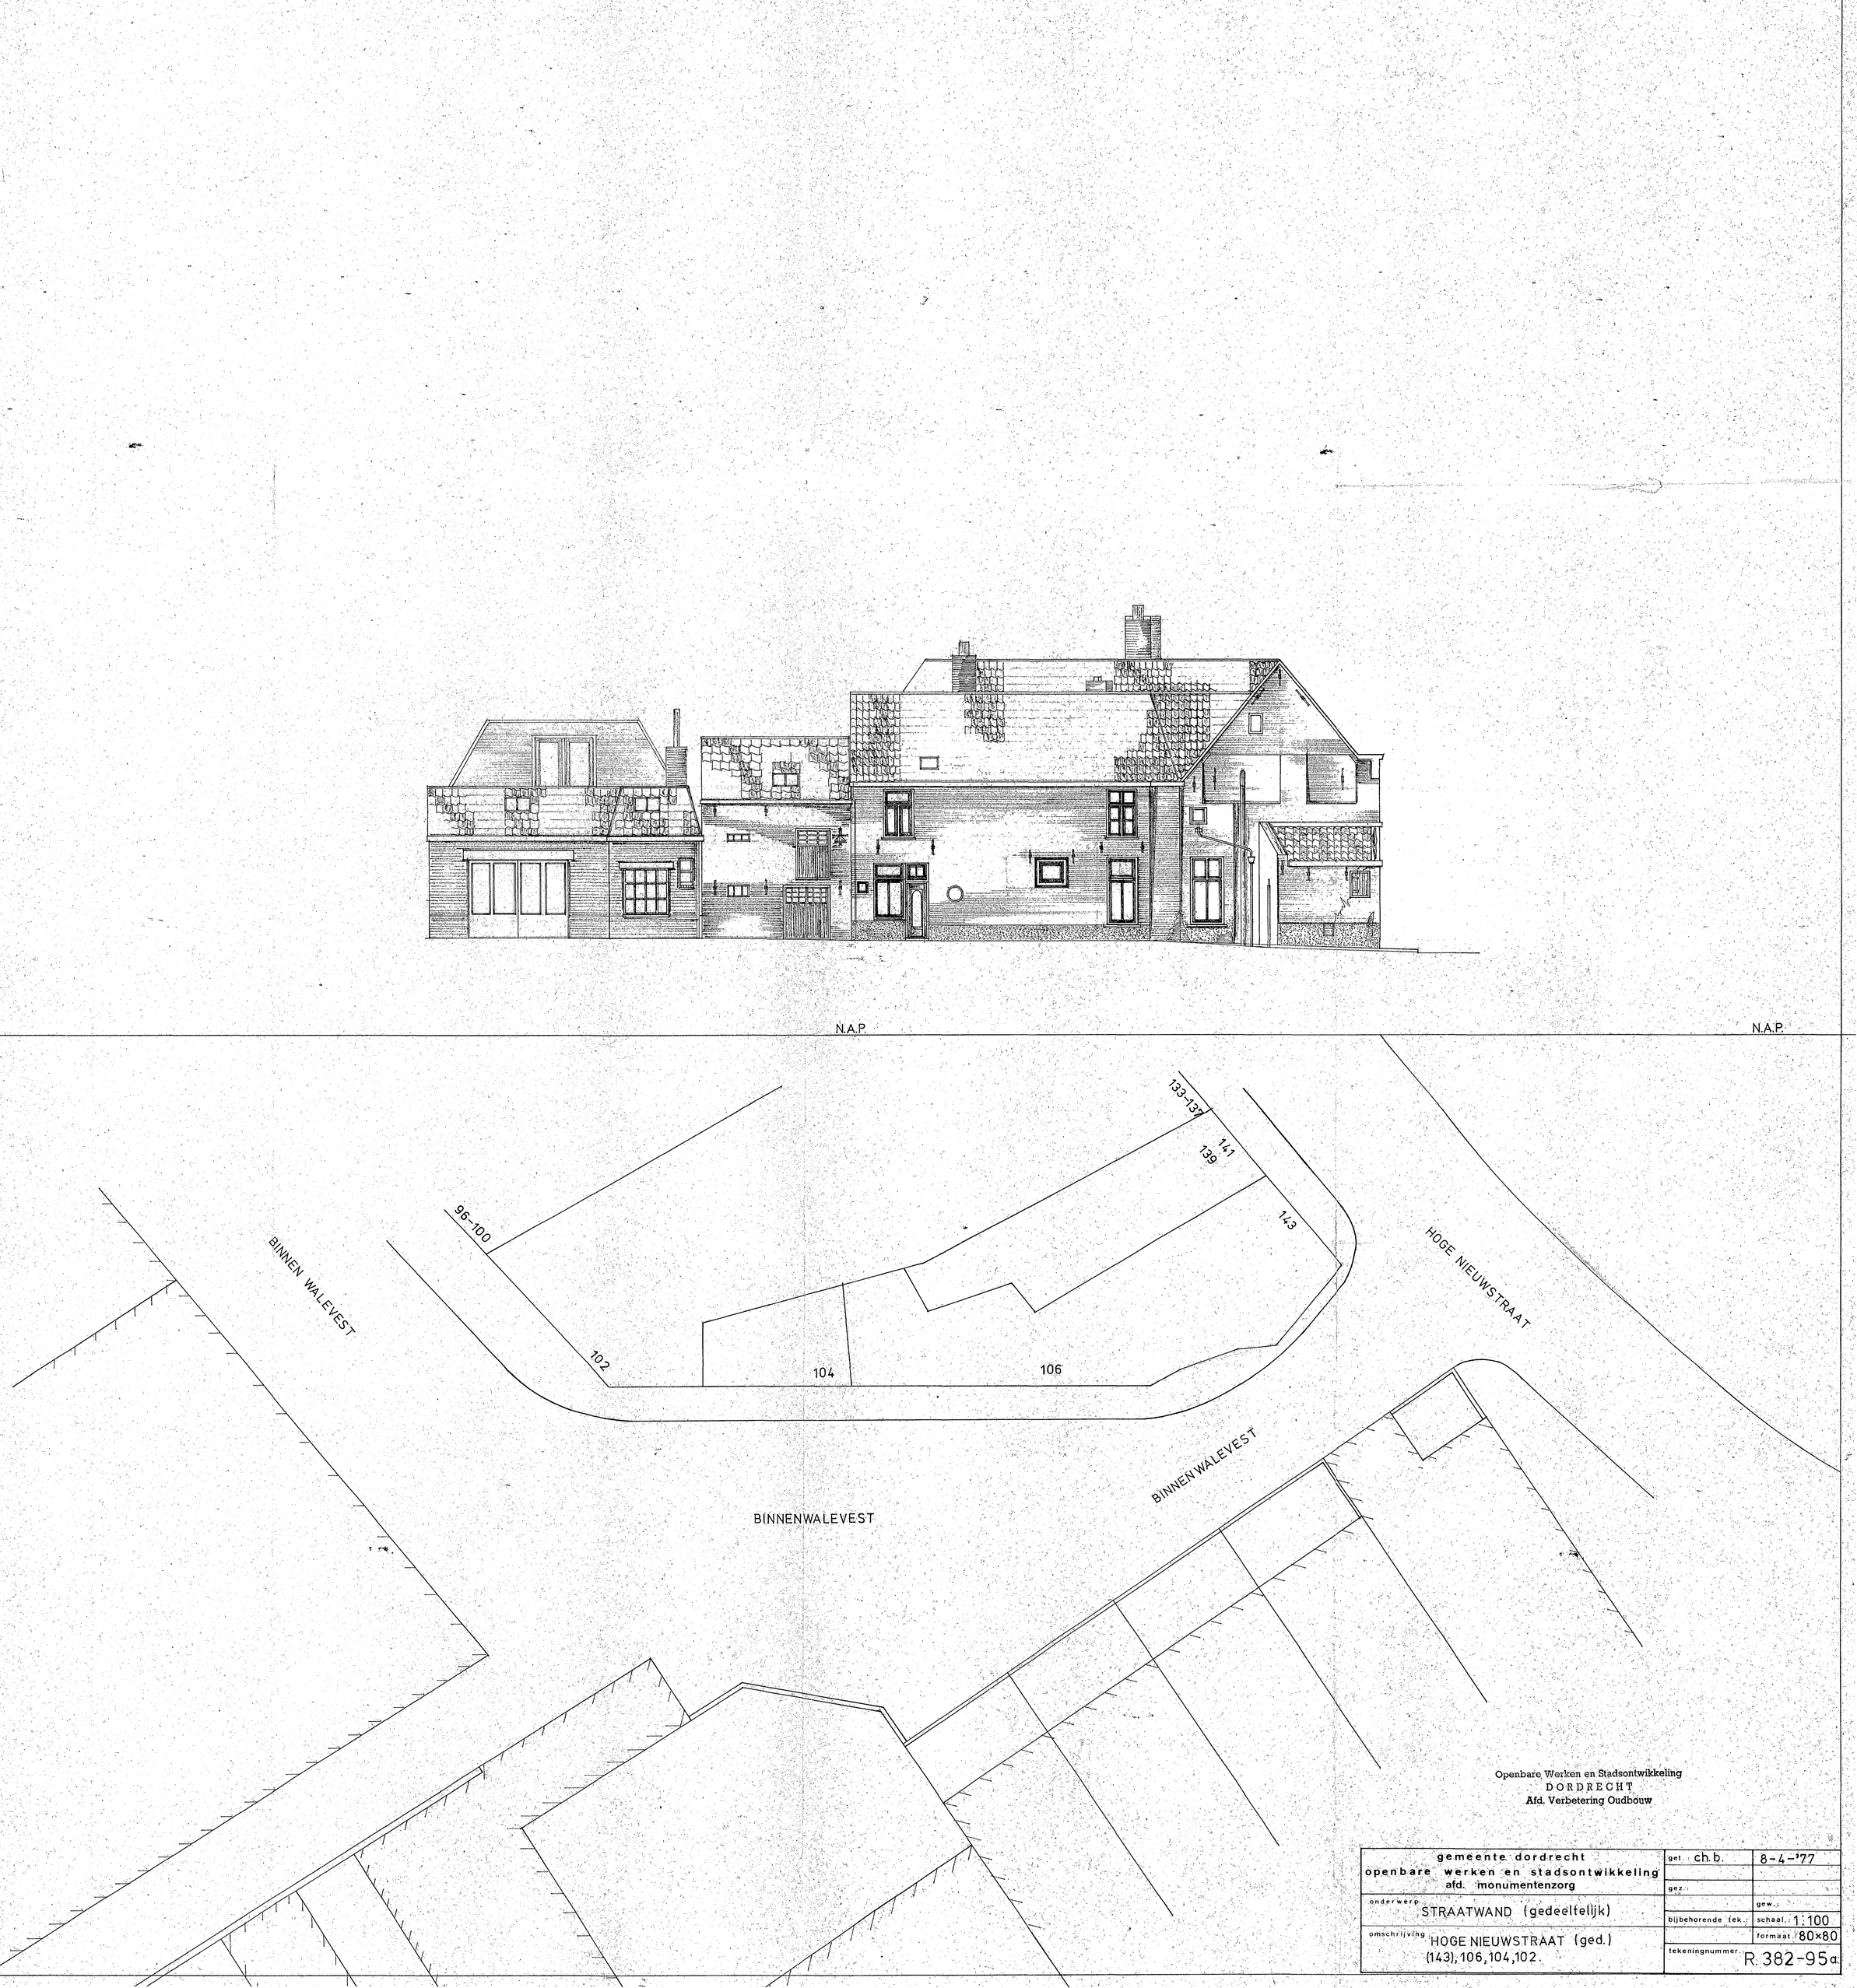

Openbare Werken en Stadsontwikkeling
DORDRECHT
Afd. Verbetering Oudbouw

gemeente dordrecht openbare werken en stadsontwikkeling afd. monumentenzorg	get. ch.b.	8-4-'77
	gez.	
onderwerp: STRAATWAND (gedeeltelijk)		gew.
	bijbehorende tek.	schaal 1:100
omschrijving: HOGE NIEUWSTRAAT (ged.) (143), 106, 104, 102.		formaat 80×80
	tekeningnummer	R. 382-95a.



HOGE NIEUWSTRAAT


NO. 1-83

SCHAAL 1 : 100

OPENBARE WERKEN EN VOLKSHUISVESTING
DORDRECHT 1960.
AFDELING STADSONTWIKKELING.


3



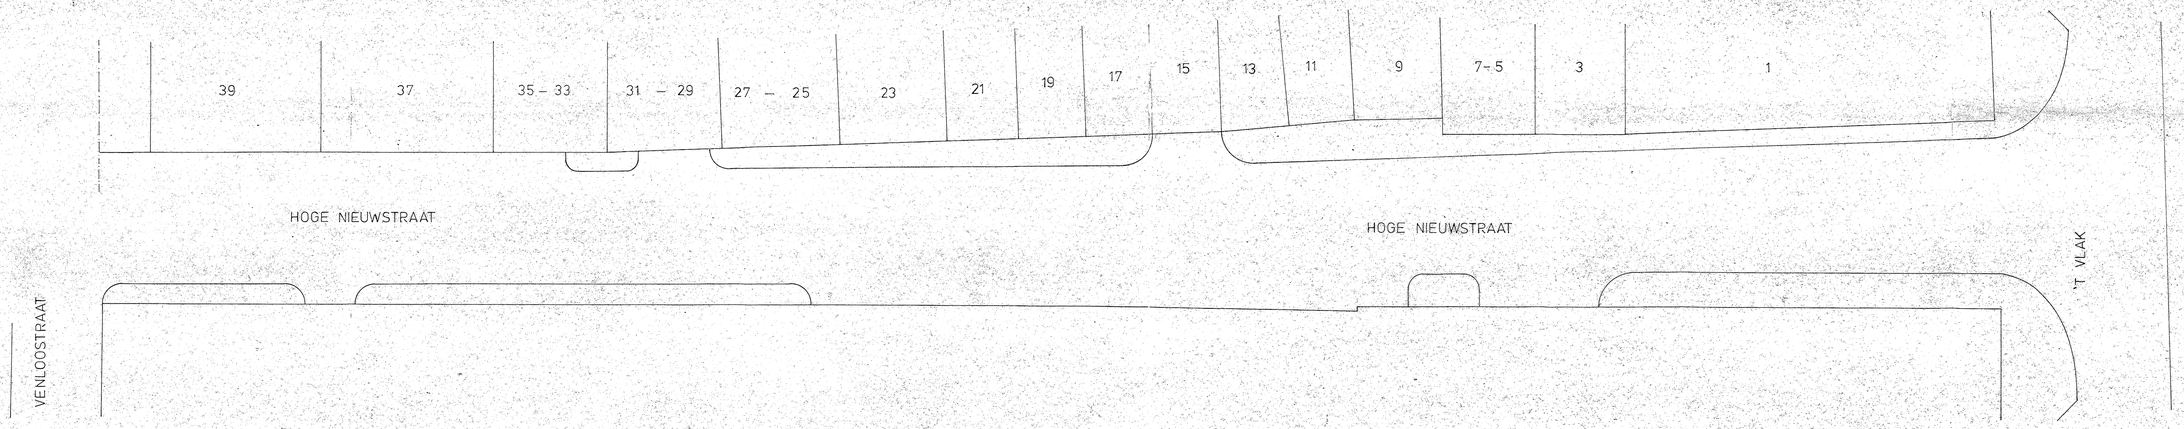


Openbare Werken en Stadsontwikkeling
DORDRECHT
Afdeling Ontwerp Onderhoud

gemeente dordrecht openbare werken en stadsontwikkeling afd. monumentenzorg	get. G.H.	16-2-77
	gez.	
onderwerp STRAATGEVELS	bijbehorende tek.	gew.
		schaal 1:100
omschrijving HOGE NIEUWSTRAAT 1-39	tekeningnummer R 382-92	formaat

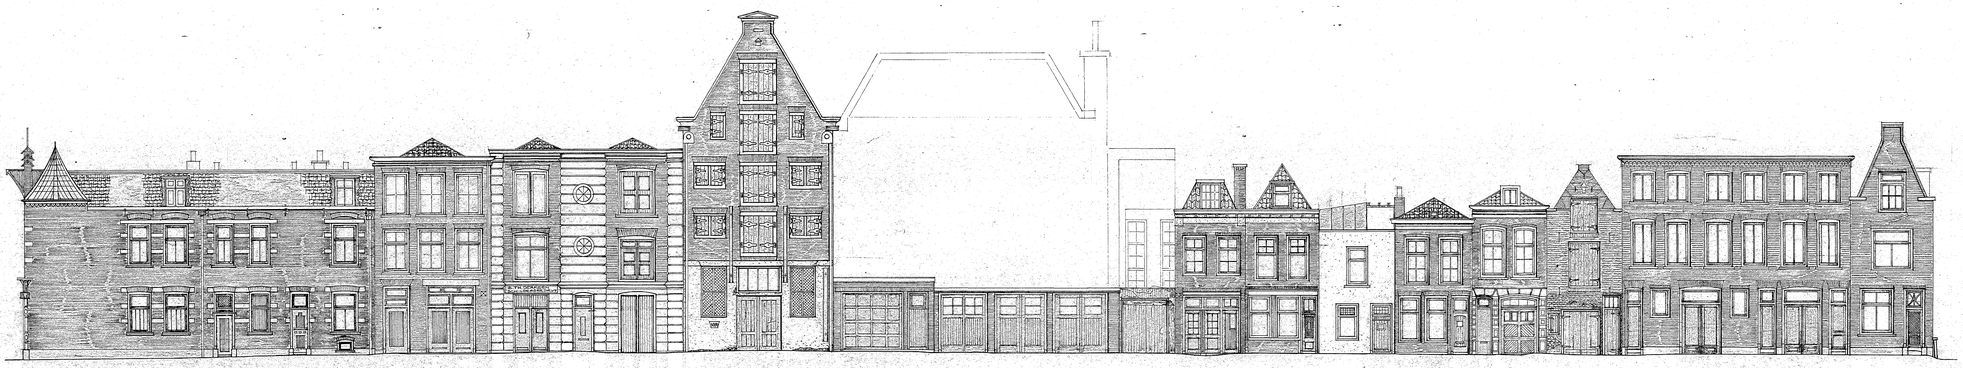


N.A.P.

N.A.P.

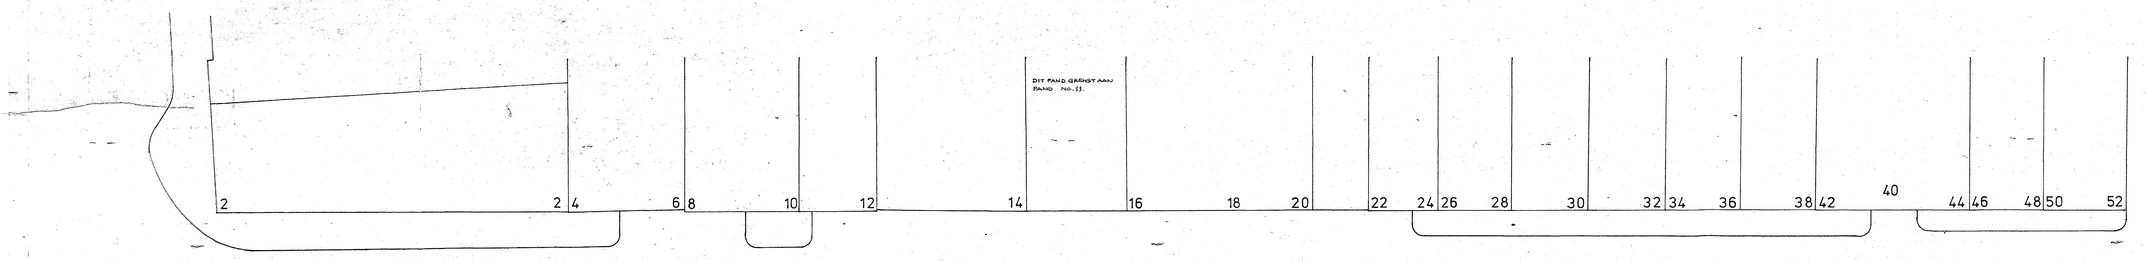

HOGE NIEUWSTRAAT


HOGE NIEUWSTRAAT

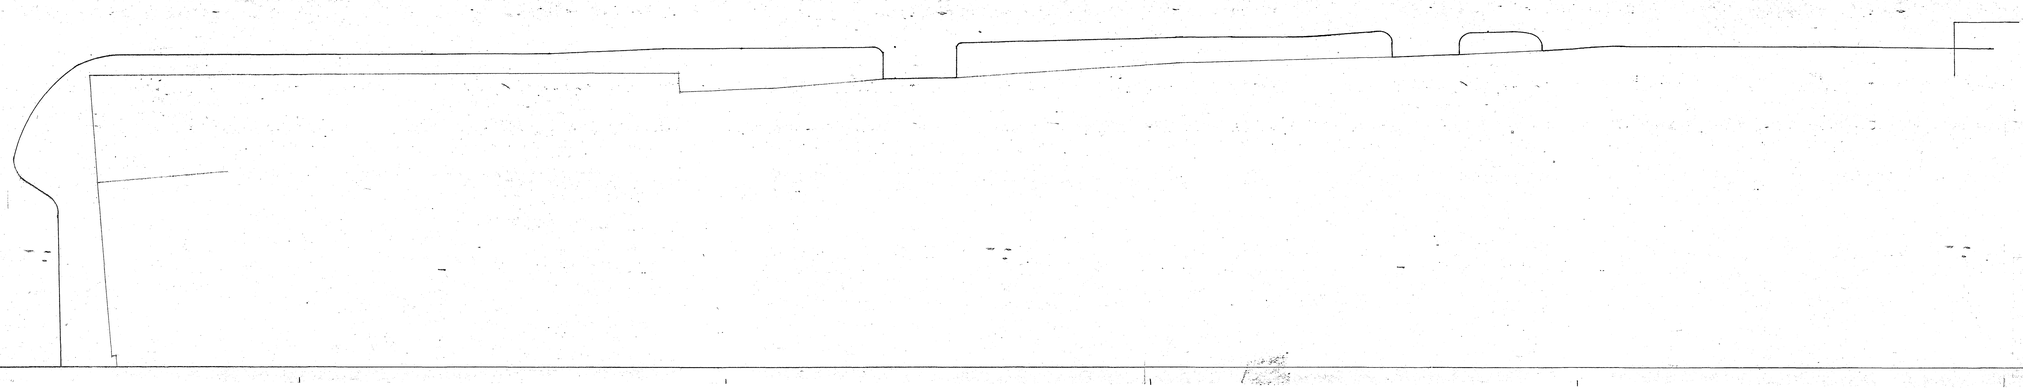

Openbare Werken en Stadsontwikkeling
DORDRECHT
Afd. Verbetering Oudbouw

gemeente dordrecht	get. r.c.b.	28 jan. 1977
openbare werken en stadsontwikkeling afd. monumentenzorg	gez.	
onderwerp: straatwanden		gew.
	bijbehorende tek.	schaal 1:100
omschrijving: HOGE NIEUWSTRAAT 2 1/m. 52.		formaat 80×125
	tekeningnummer	R 382-91.



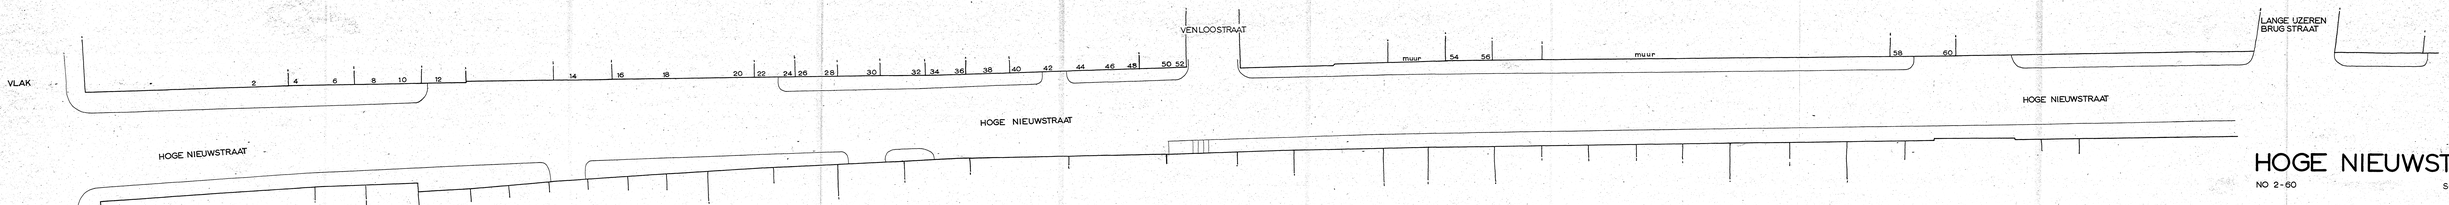

HOGE NIEUWSTRAAT

NO 2-60


SCHAAL 1:100

OPENBARE WERKEN EN VOLKSHUISVESTING
DORDRECHT
AFDELING STADSONTWIKKELING
1960

32




NAP

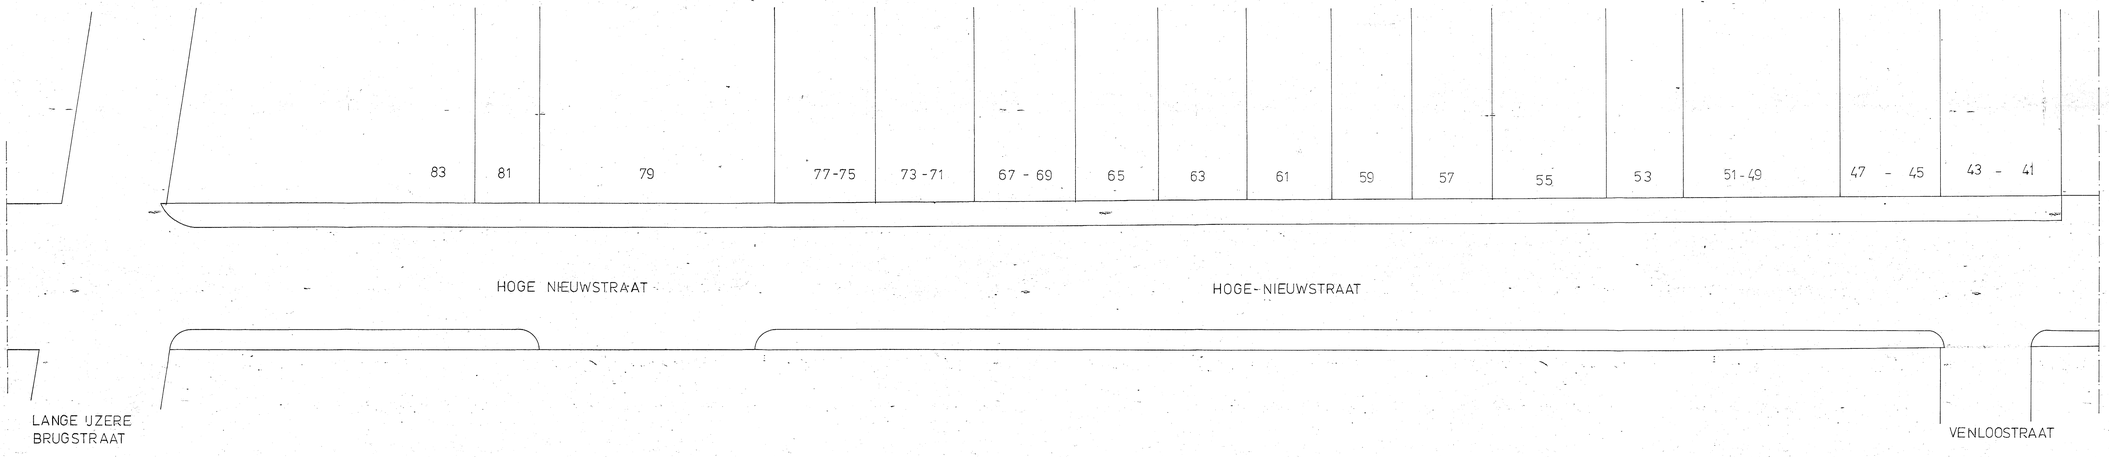

Openbare Werken en Stadsontwikkeling
DORDRECHT
Afd. Verbetering Oudbouw

gemeente dordrecht openbare werken en stadsontwikkeling afd. monumentenzorg	get.: G.M.	7-2-'77
	gez.:	
onderwerp: STRAAT WANDEN	bijbehorende tek.:	gew.: schaal: 1:100
omschrijving: HOGE NIEUWSTRAAT 41 t/m 83		formaat:
	tekeningnummer: R 382-93	

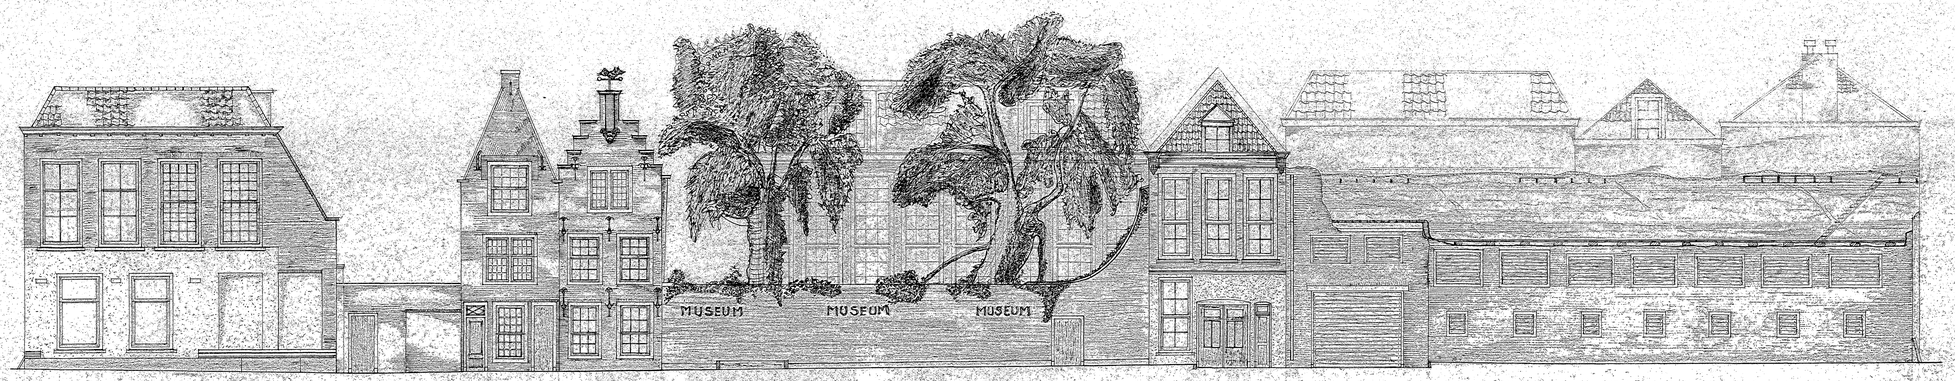

N.A.P

N.A.P

26

VENLOOSTRAAT

54
56

58
60

10

HOGE NIEUWSTRAAT

HOGE NIEUWSTRAAT

LANGE IJZERENBRUGSTRAAT

Openbare Werken en Stadsontwikkeling
DORDRECHT
Afd. Verbetering Ondbouw

gemeente dordrecht openbare werken en stadsontwikkeling afd. monumentenzorg	get. r.ch.b.	15 febr. '77	
	gez.		
onderwerp: STRAATWANDEN		gew.	
	bijbehorende tek.:	schaal 1:100	
omschrijving: HOGE NIEUWSTRAAT 54,56,58,60, (10, 26)		formaat 80×105	
	tekeningnummer:	R 382-90	





N.A.P

N.A.P

LANGE YZERENBRUGSTRAAT


HOGE NIEUWSTRAAT

62 64 66/68 70 72 74 76 78 80 82 86 15 16

HOGE NIEUWSTRAAT

gemeente dordrecht openbare werken en stadsontwikkeling afd. monumentenzorg	get. ch.b.	15-3-'77	
	gez.		
onderwerp: straatwanden	bijbehorende tek.		gew.
		schaal: 1:100	
omschrijving: HOGE NIEUWSTRAAT 62 t/m 86	tekeningnummer:	formaat: 80x128	
		R 382-89	



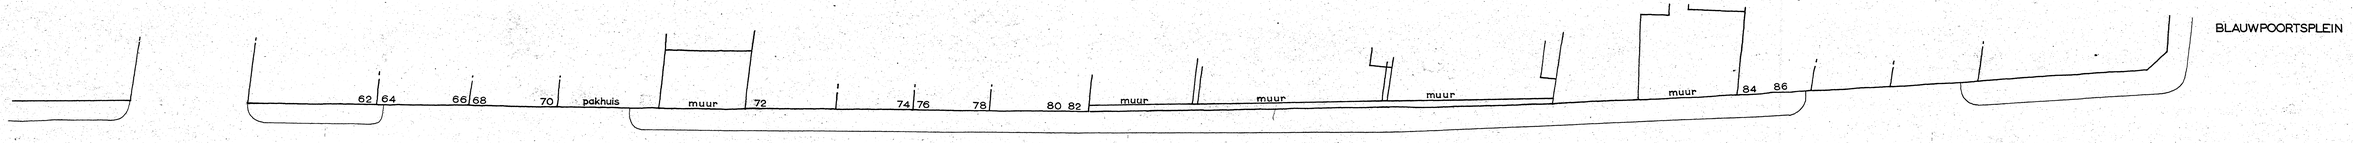

HOGE NIEUWSTRAAT

HOGE NIEUWSTRAAT

LANGE IJZEREN BRUGSTRAAT

HOGE NIEUWSTRAAT


NO. 62 – 86

SCHAAL 1 : 100

62 t/m 84

OPENBARE WERKEN EN VOLKSHUISVESTING
DORDRECHT. ,1960.
AFDELING STADSONTWIKKELING.



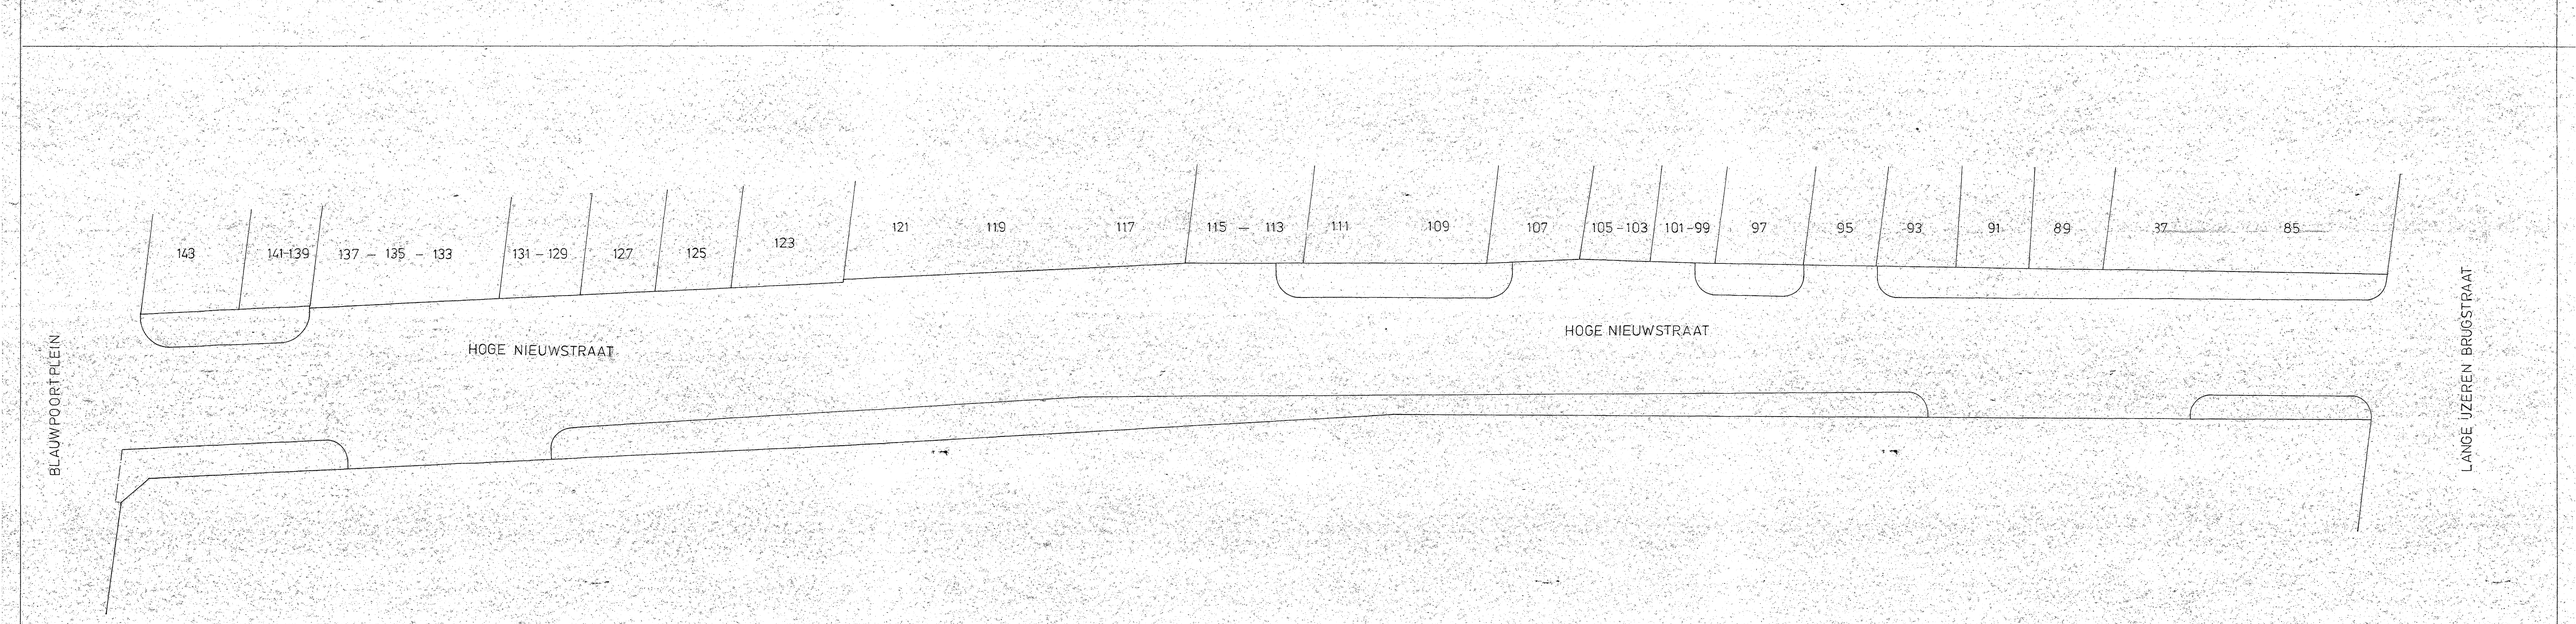

Openbare Werken en Stadsontwikkeling
DORDRECHT
Afd. Verbetering Oudbouw

gemeente dordrecht openbare werken en stadsontwikkeling afd. monumentenzorg	get. G.M.	1-3-77
	gez.	
onderwerp: STRAATGEVELS	bijbehorende tek.	gew. schaal: 1:100
omschrijving: HOGE NIEUWSTRAAT 85-143		formaat:
	tekeningnummer: R 382-94	



143 141 139 137 135 133 131 129 127 125 123 121 119 117 115 113 111 109 107 103 101 99 97 95 93 91 89 87 85

HOGE NIEUWSTRAAT

BLAUW POORTS PLEIN

LANGE IJZEREN BRUGSTRAAT

HOGE NIEUWSTRAAT


NO. 143 – 85

SCHAAL 1:100

OPENBARE WERKEN EN VOLKSHUISVESTING
DORDRECHT. ,1960.
AFDELING STADSONTWIKKELING

2



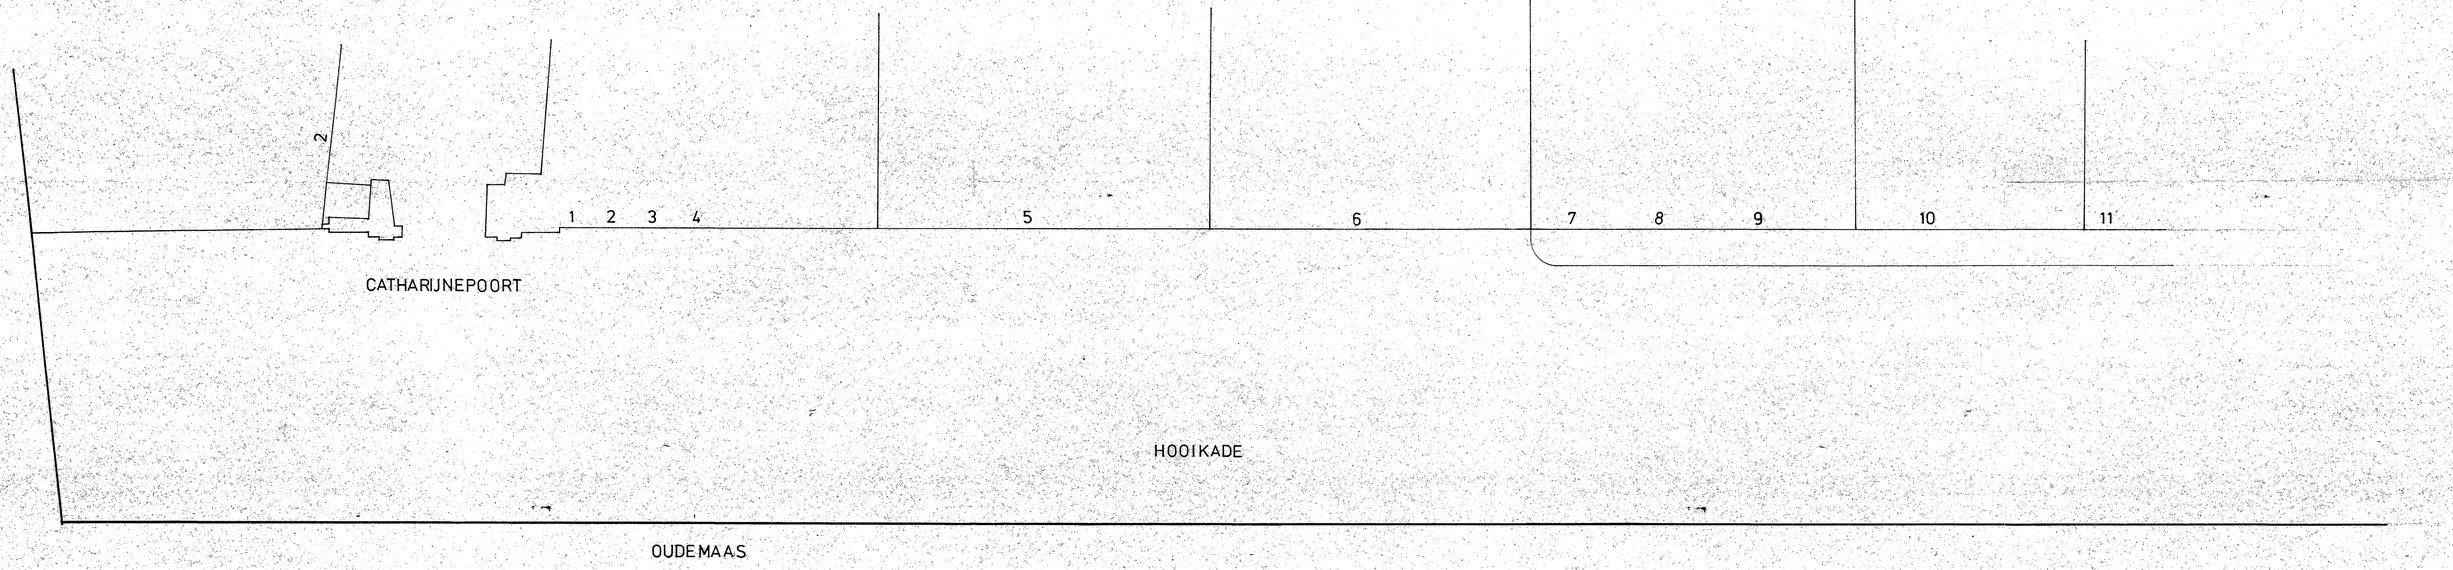

Openbare Werken en Stadsontwikkeling
DORDRECHT
Afd. Verbetering Oudbouw


gemeente dordrecht openbare werken en stadsontwikkeling afd. monumentenzorg	ger. jvdp	13-1-'77
	gez.	
onderwerp STRAATWANDEN	bijbehorende tek.	gew.
omschrijving HOOIKADE 1 T/M11		schaal 1:100
		formaat 80x105
	tekeningnummer R 382 106	






Openbare Werken en Stadsontwikkeling
DORDRECHT
Afd. Verbetering Oudbouw

gemeente dordrecht openbare werken en stadsontwikkeling afd. monumentenzorg	ger. JVDP	2-2-'77
	gez.	
onderwerp STRAATWANDEN	bijbehorende tek.	gew. schaal 1:100
omschrijving HOOIKADE 11 T/M 21		formaat 80×105
	tekeningnummer R 382 107	

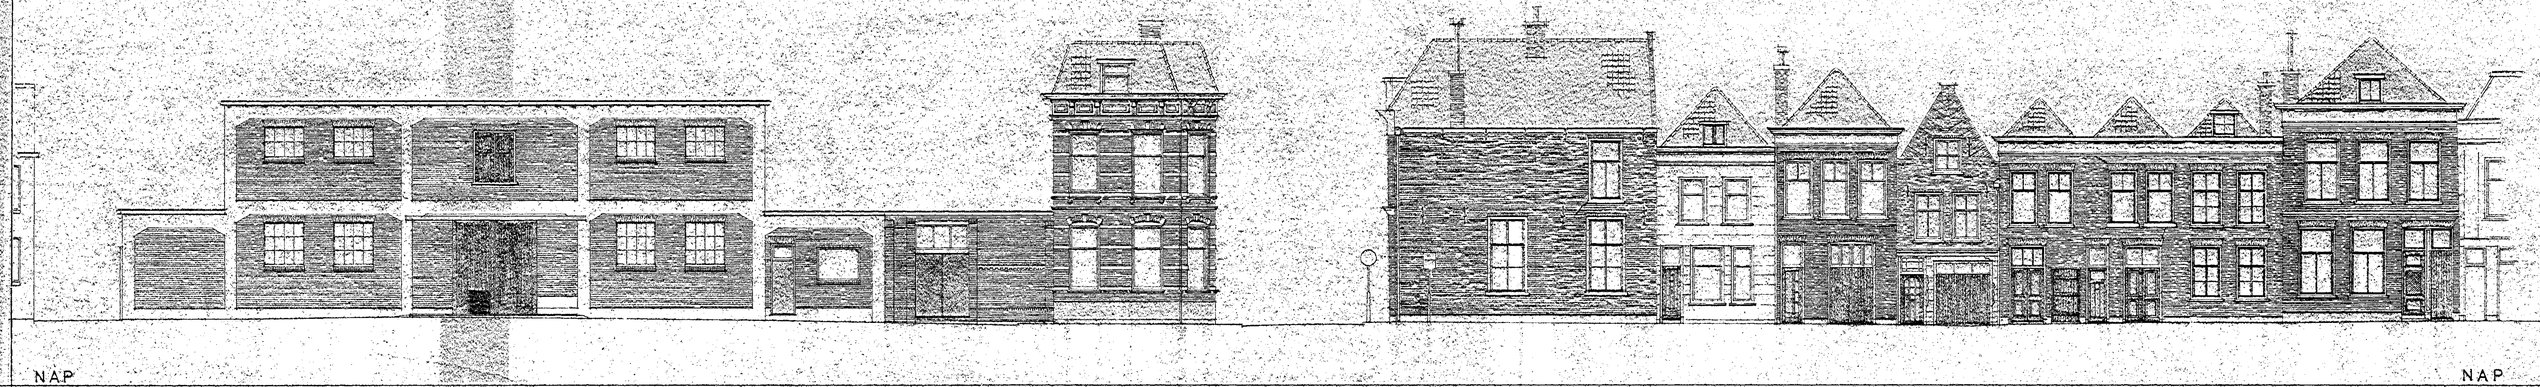


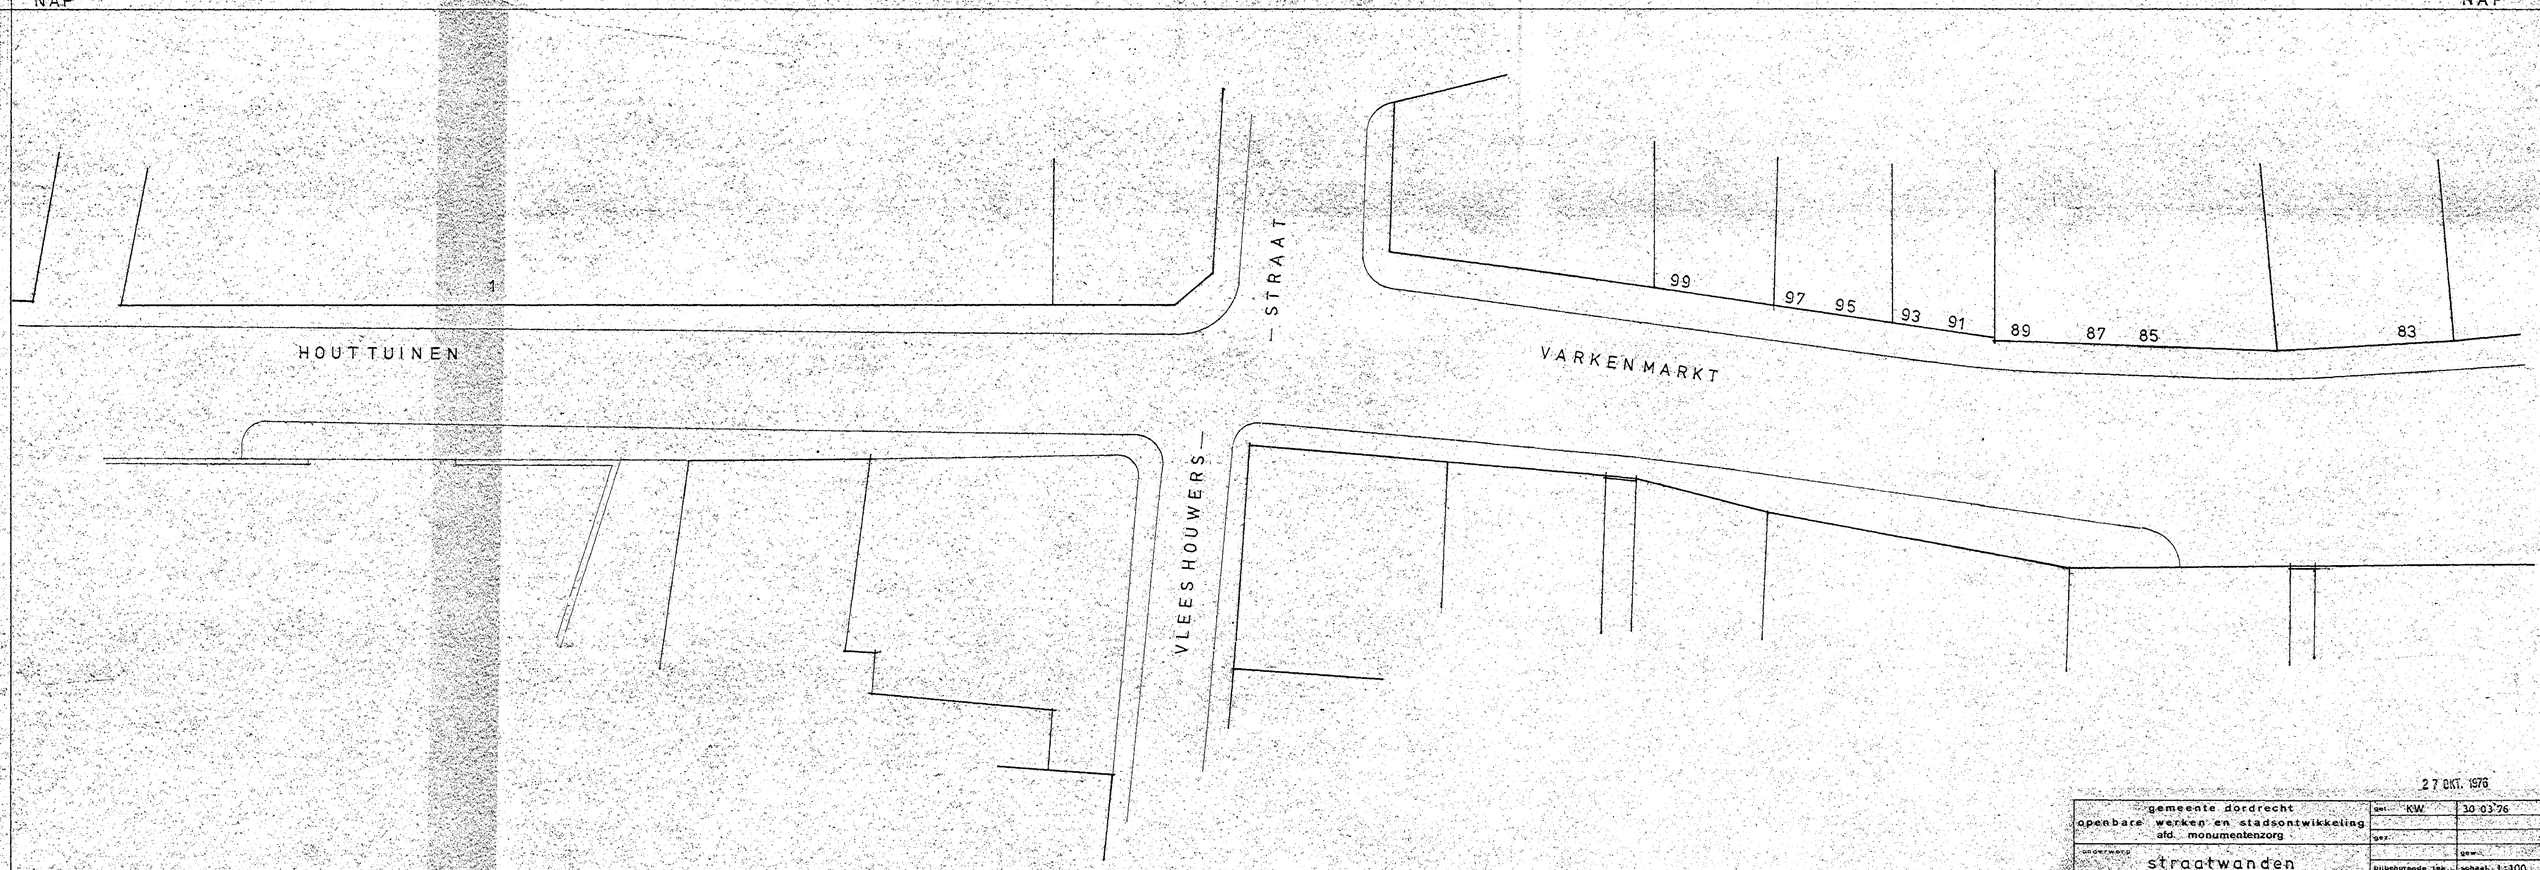

27 OKT. 1976

gemeente dordrecht openbare werken en stadsontwikkeling afd. monumentenzorg	get. KW	30-03-76	
onderwerp: straatwanden	ger.		ger.
omschrijving: VARKENMARKT 83 t/m 99 HOUTTUINEN 1	bijbehorende tek.		schaal 1:100
	tekeningnummer	R 382 44	formaat 80 x 105



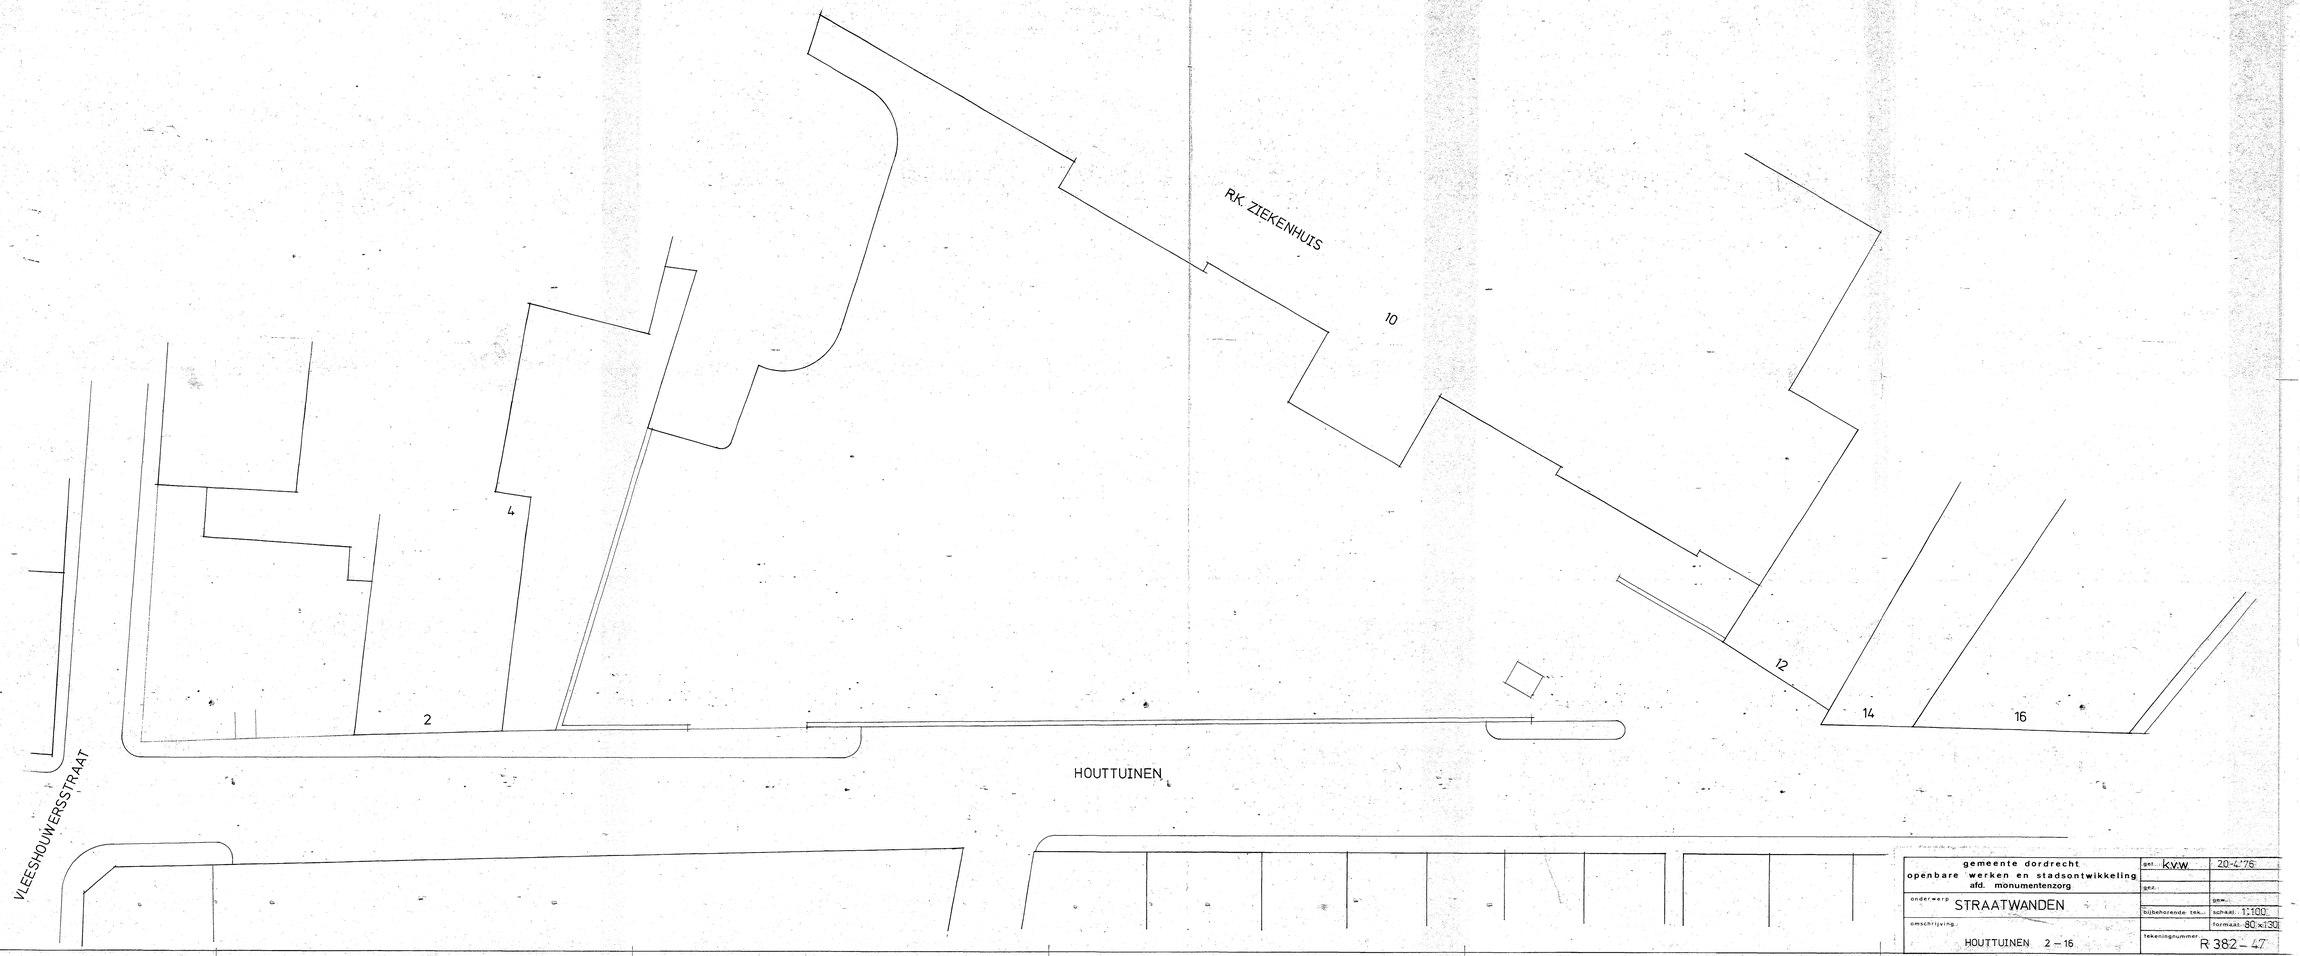


gemeente dordrecht openbare werken en stadsontwikkeling afd. monumentenzorg	get. K.V.W.	20-4-'76
	gez.	
onderwerp: STRAATWANDEN	bijbehorende tek.	gew.
		schaal 1:100
omschrijving: HOUTTUINEN 2 – 16	tekeningnummer	formaat 80 x 130
	R 382 – 47	





NAP.

NAP.

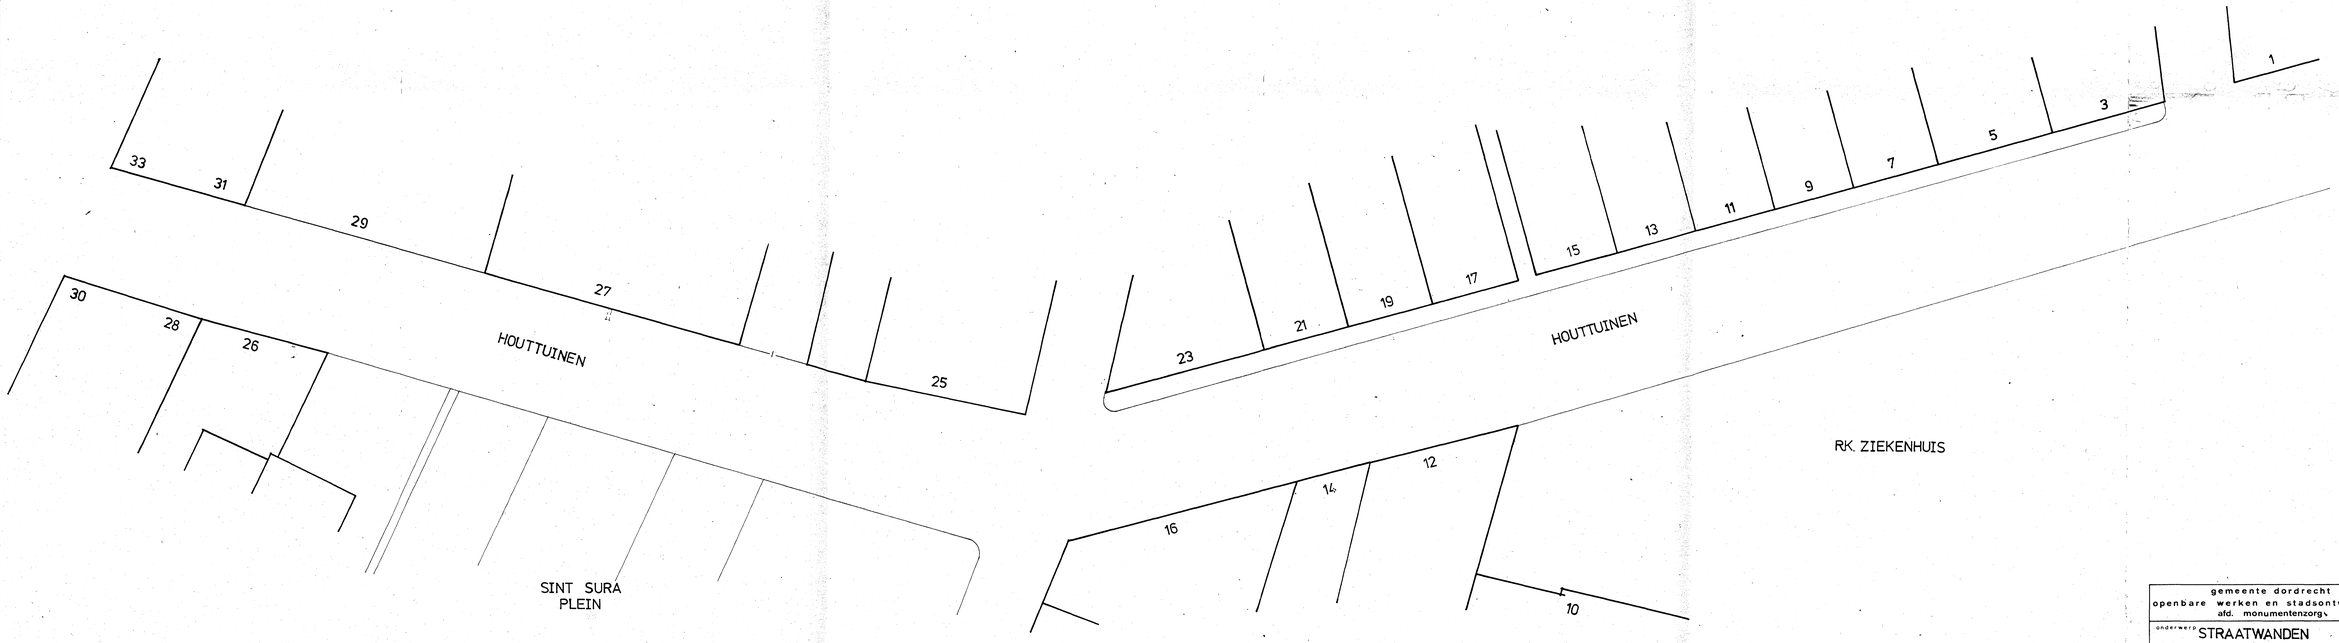



gemeente dordrecht openbare werken en stadsontwikkeling afd. monumentenzorg	ger.	I.V.W.	17-3-'76
	gez.		
onderwerp: STRAATWANDEN	bijbehorende tek.:		gew.:
omschrijving: HOUTTUINEN 3-33	-		schaal: 1:100
	tekeningnummer:	R 382-45	formaat: 80x126

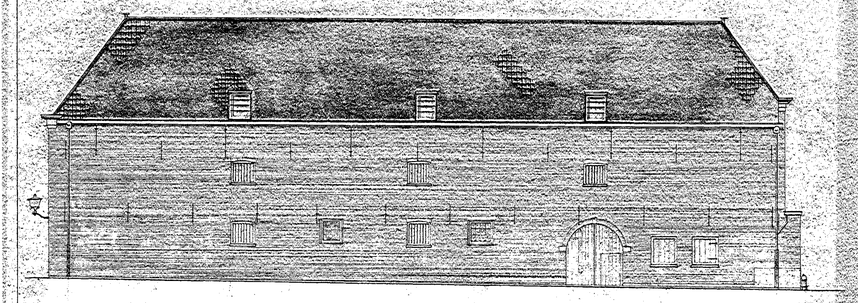

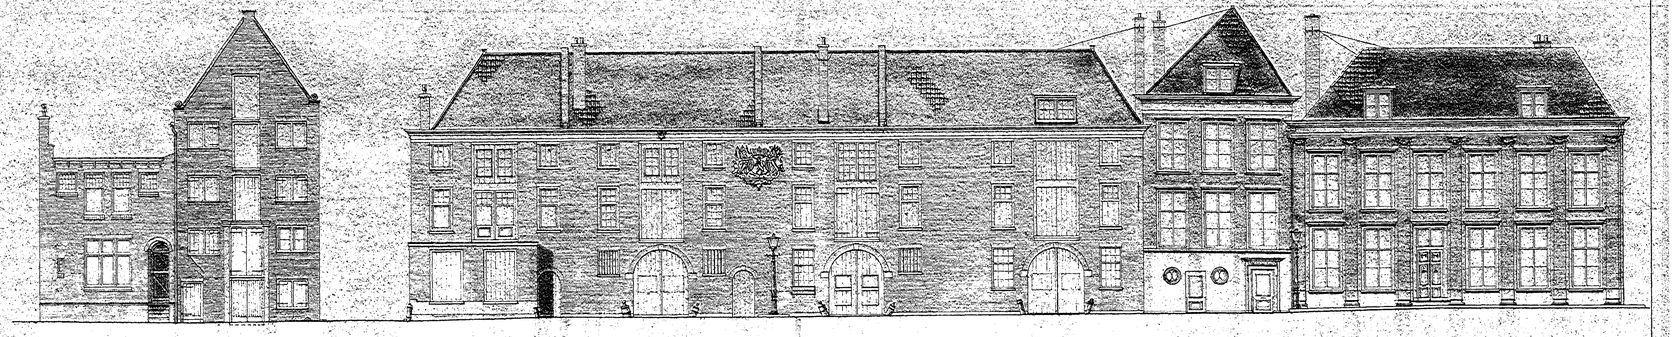


NAP

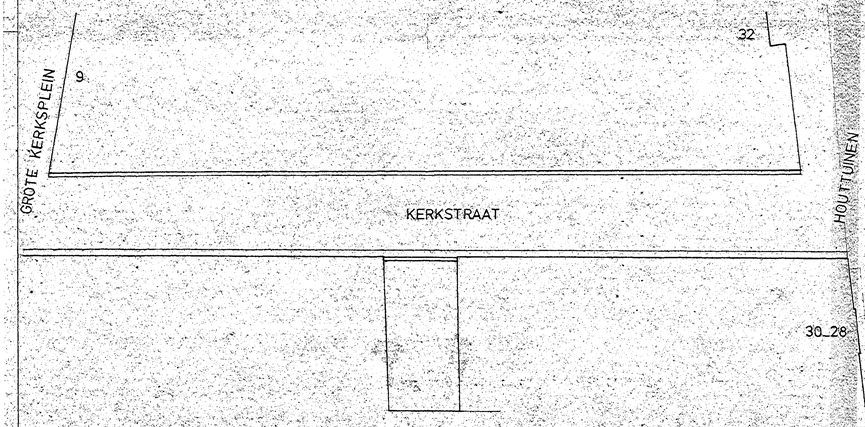

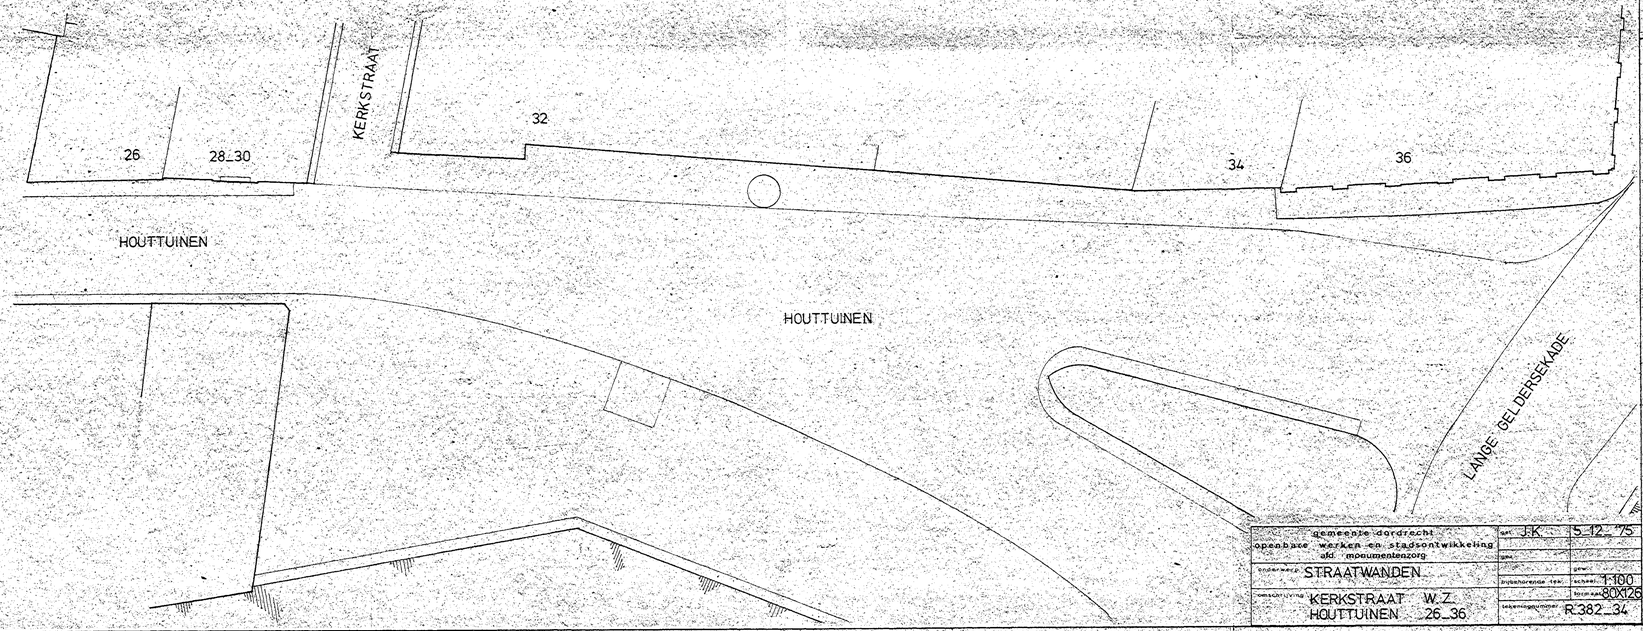

gemeente dordrecht openbare werken en stadsontwikkeling afd. monumentenzorg	get. J.K.	5_12_75
onderwerp: STRAATWANDEN	gem.	
	projectnummer	schaal: 1:100
KERKSTRAAT W.Z. HOUTTUINEN 26_36		kaartmaat: 80X126
	tekeningnummer	R.382_34

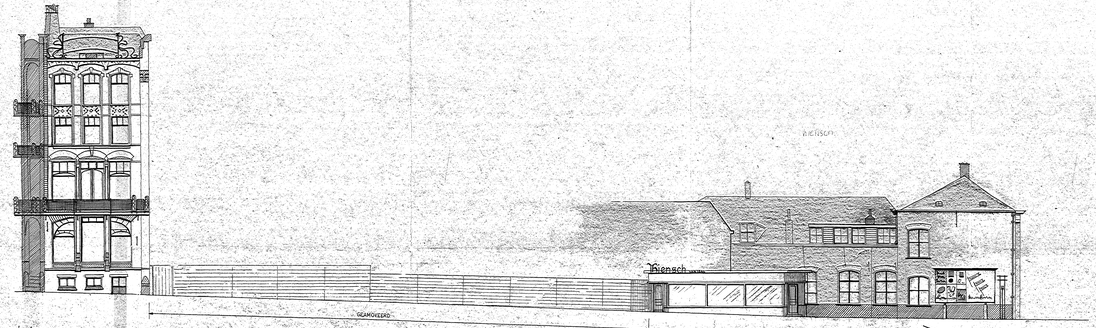



JOHAN DE WITTSTRAAT

ACHTEROM

BAGIJNHOF

JOH. DE WITTSTRAAT

NO. 19

BAGIJNHOF

NO. 15 – 17

SCHAAL 1 : 100

OPENBARE WERKEN EN VOLKSHUISVESTING
DORDRECHT 1960.
AFDELING STADSONTWIKKELING

Openbare Werken en Stadsontwikkeling
D O R D R E C H T
Afd. Verkeerstoezicht Ontwerpen

15